



Общество с ограниченной ответственностью
«АРТЭК»
652518, Кемеровская область, г. Ленинск-Кузнецкий,
пр-кт Ленина 45а, офис 214 Тел./факс (838456) 2-71-19,
artek-lk@mail.ru

АКТУАЛИЗАЦИЯ НА 2020 ГОД СХЕМ ВОДОСНАБЖЕНИЯ И ВОДООТВЕДЕНИЯ МИХАЙЛОВСКОГО СЕЛЬСКОГО ПОСЕЛЕНИЯ
ПРОКОПЬЕВСКОГО МУНИЦИПАЛЬНОГО РАЙОНА НА ПЕРИОД 2013-2023 ГГ. С ПЕРСПЕКТИВОЙ ДО 2028 ГОДА

3-1901/19-7
(Приложения)

2019





Инд. № подл.	Подпись и дата	Взам. инв. №	Инд. № дубл.	Подпись и дата




- Участок водопроводной сети Включен
- Узел Разветвление
- Источник водоснабжения Источник
- Водонапорная башня Включена
- Потребитель Включен
- Узел Водопроводный колодец

Инв. № подл.	Подп. и дата	Взам. инв. №
--------------	--------------	--------------


3-1901/19-7					
Актуализация схем водоснабжения и водоотведения Михайловского сельского поселения Прокопьевского муниципального района на период 2013-2023 гг. с перспективой до 2028 года (на 2020 год)					
Изм.	Кол.у	Лист	№ до	Подп.	Дата
Разраб.		Федоров			
Провер.		Аборнев			
Схема водоснабжения д. Алексеевка					
			Стадия	Лист	Листов
				1	4
ООО "АРТЭК"					

- Участок водопроводной сети Включен
- Узел Разветвление
-  Источник водоснабжения Источник
-  Водонапорная башня Включена
-  Потребитель Включен
-  Узел Водопроводный колодец

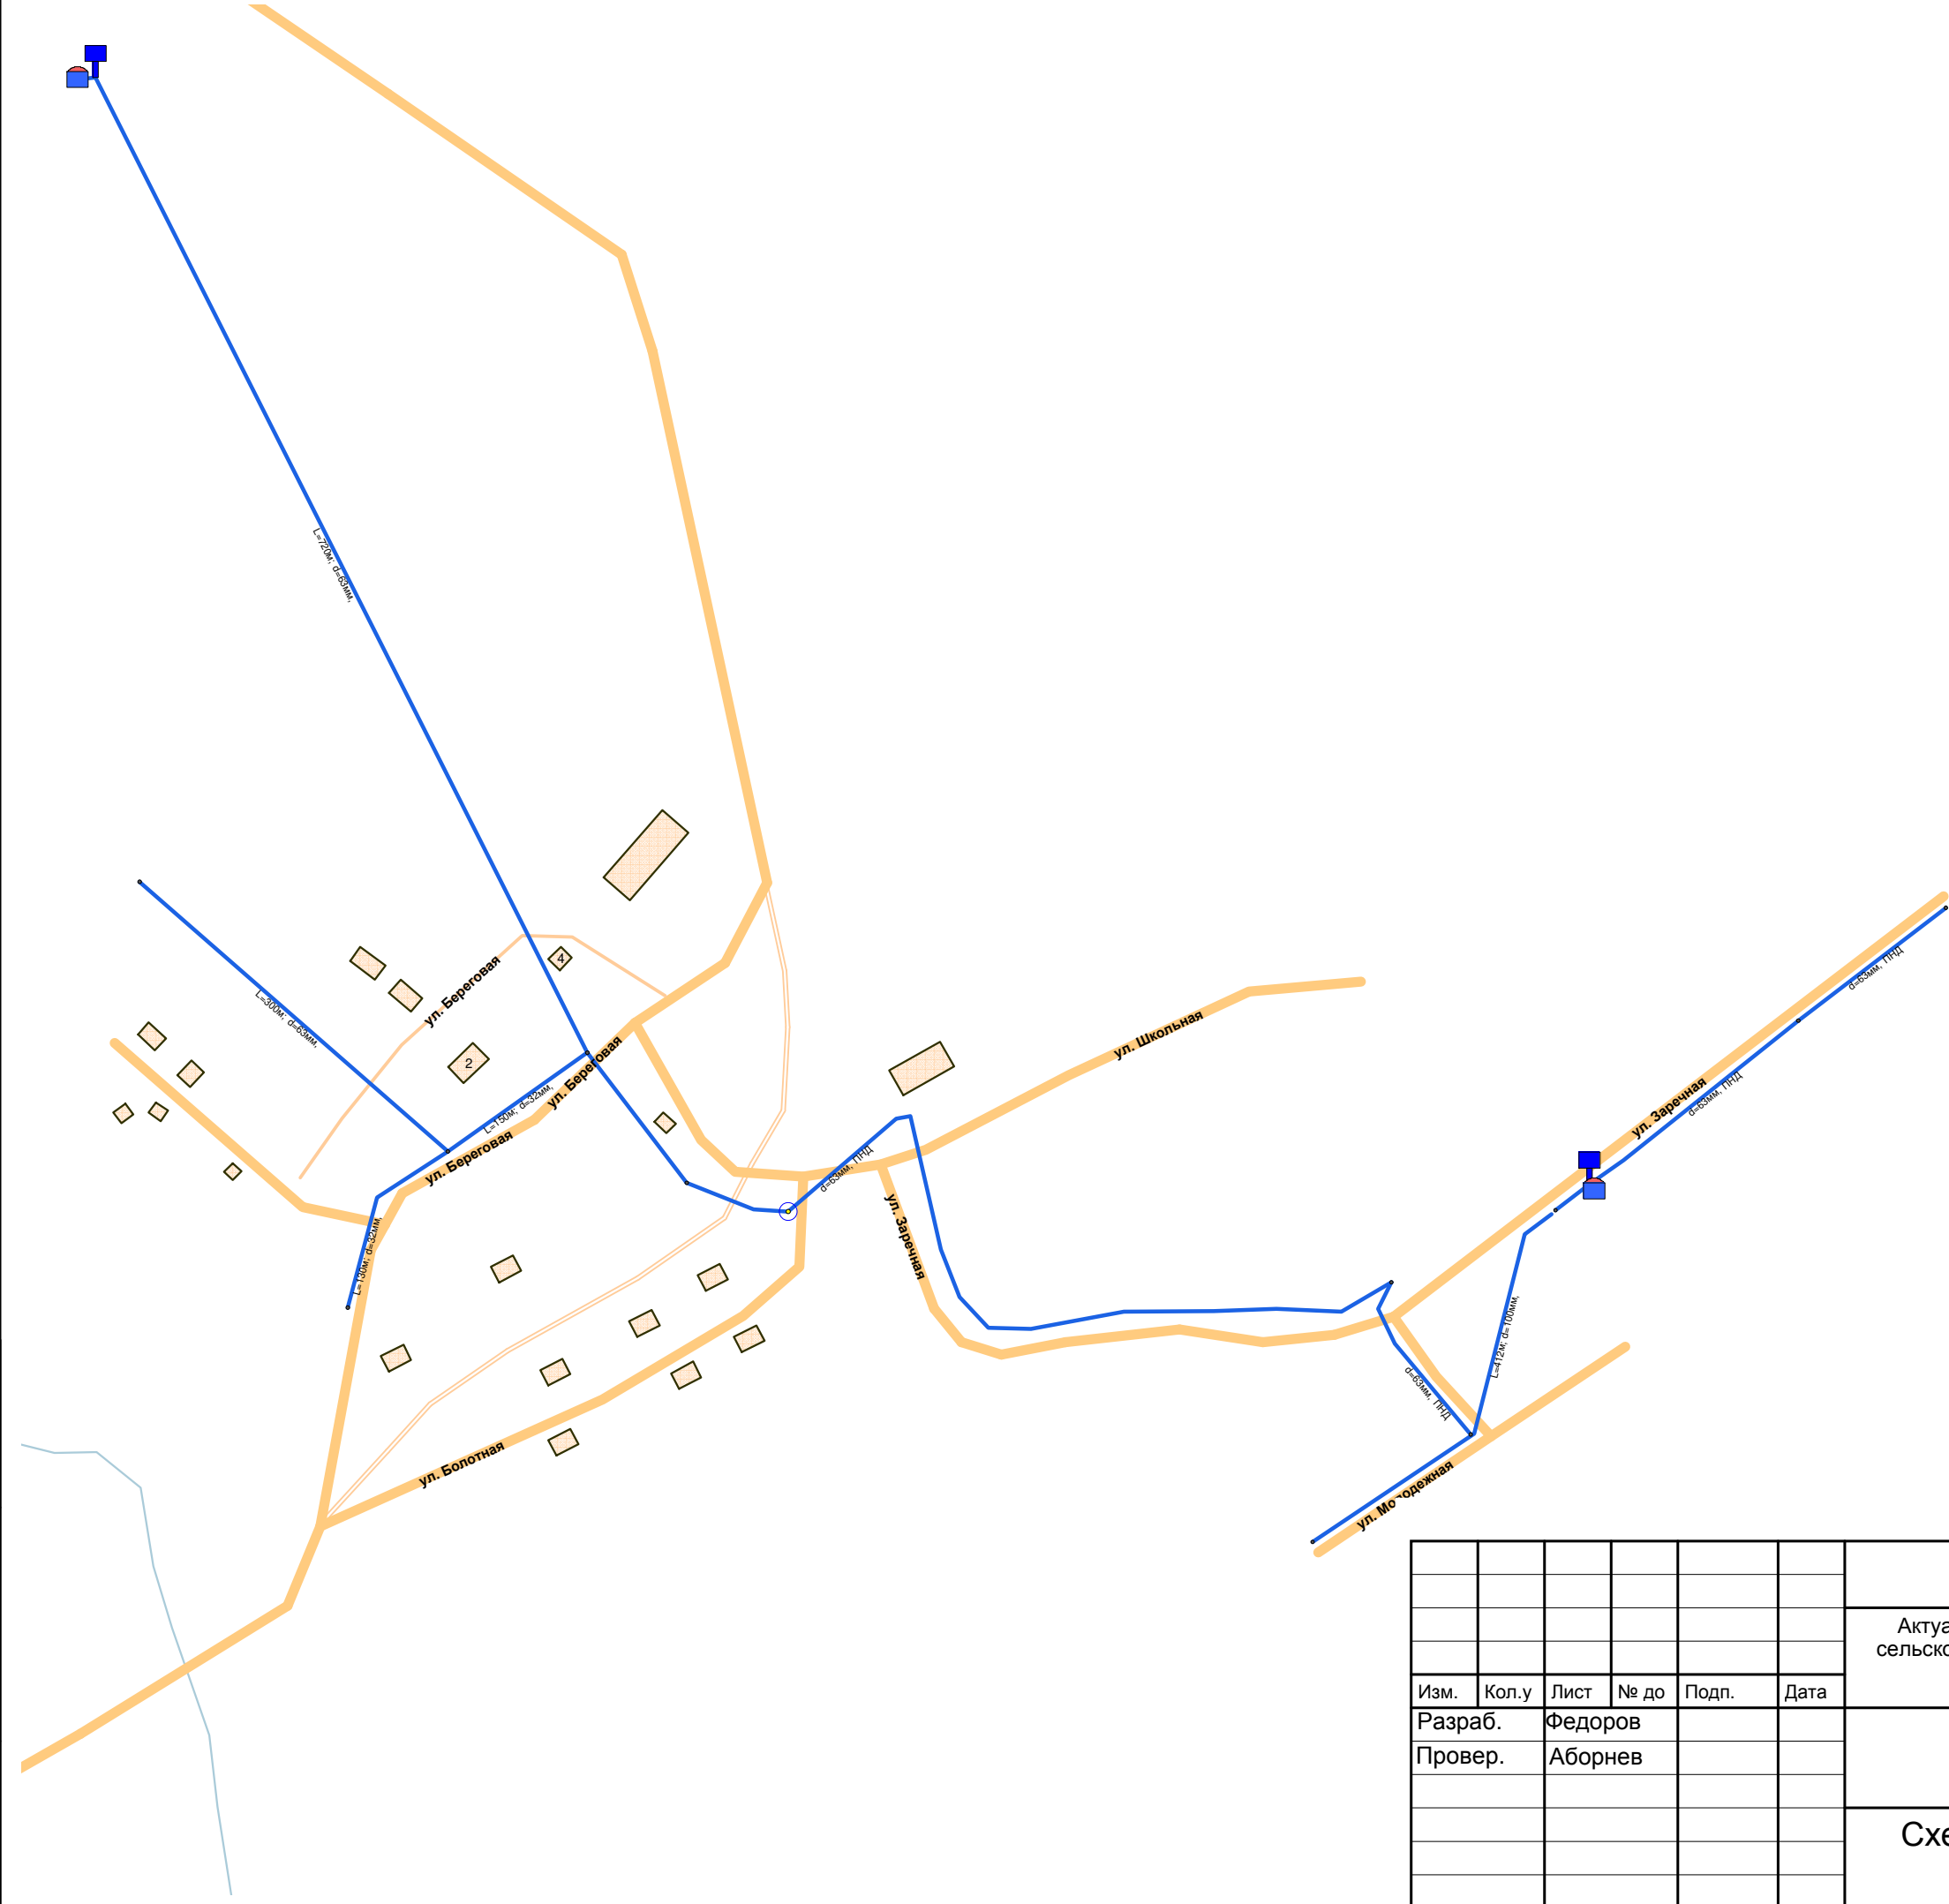

Инв. № подл.	Подл. и дата	Взам. инв. №
--------------	--------------	--------------


3-1901/19-7					
Актуализация схем водоснабжения и водоотведения Михайловского сельского поселения Прокопьевского муниципального района на период 2013-2018 гг. с перспективой до 2028 года (на 2020 год)					
Изм.	Кол.у	Лист	№ до	Подп.	Дата
Разраб.		Федоров			
Провер.		Аборнев			
Схема водоснабжения село Инченково					
			Стадия	Лист	Листов
				2	4
ООО "АРТЭК"					

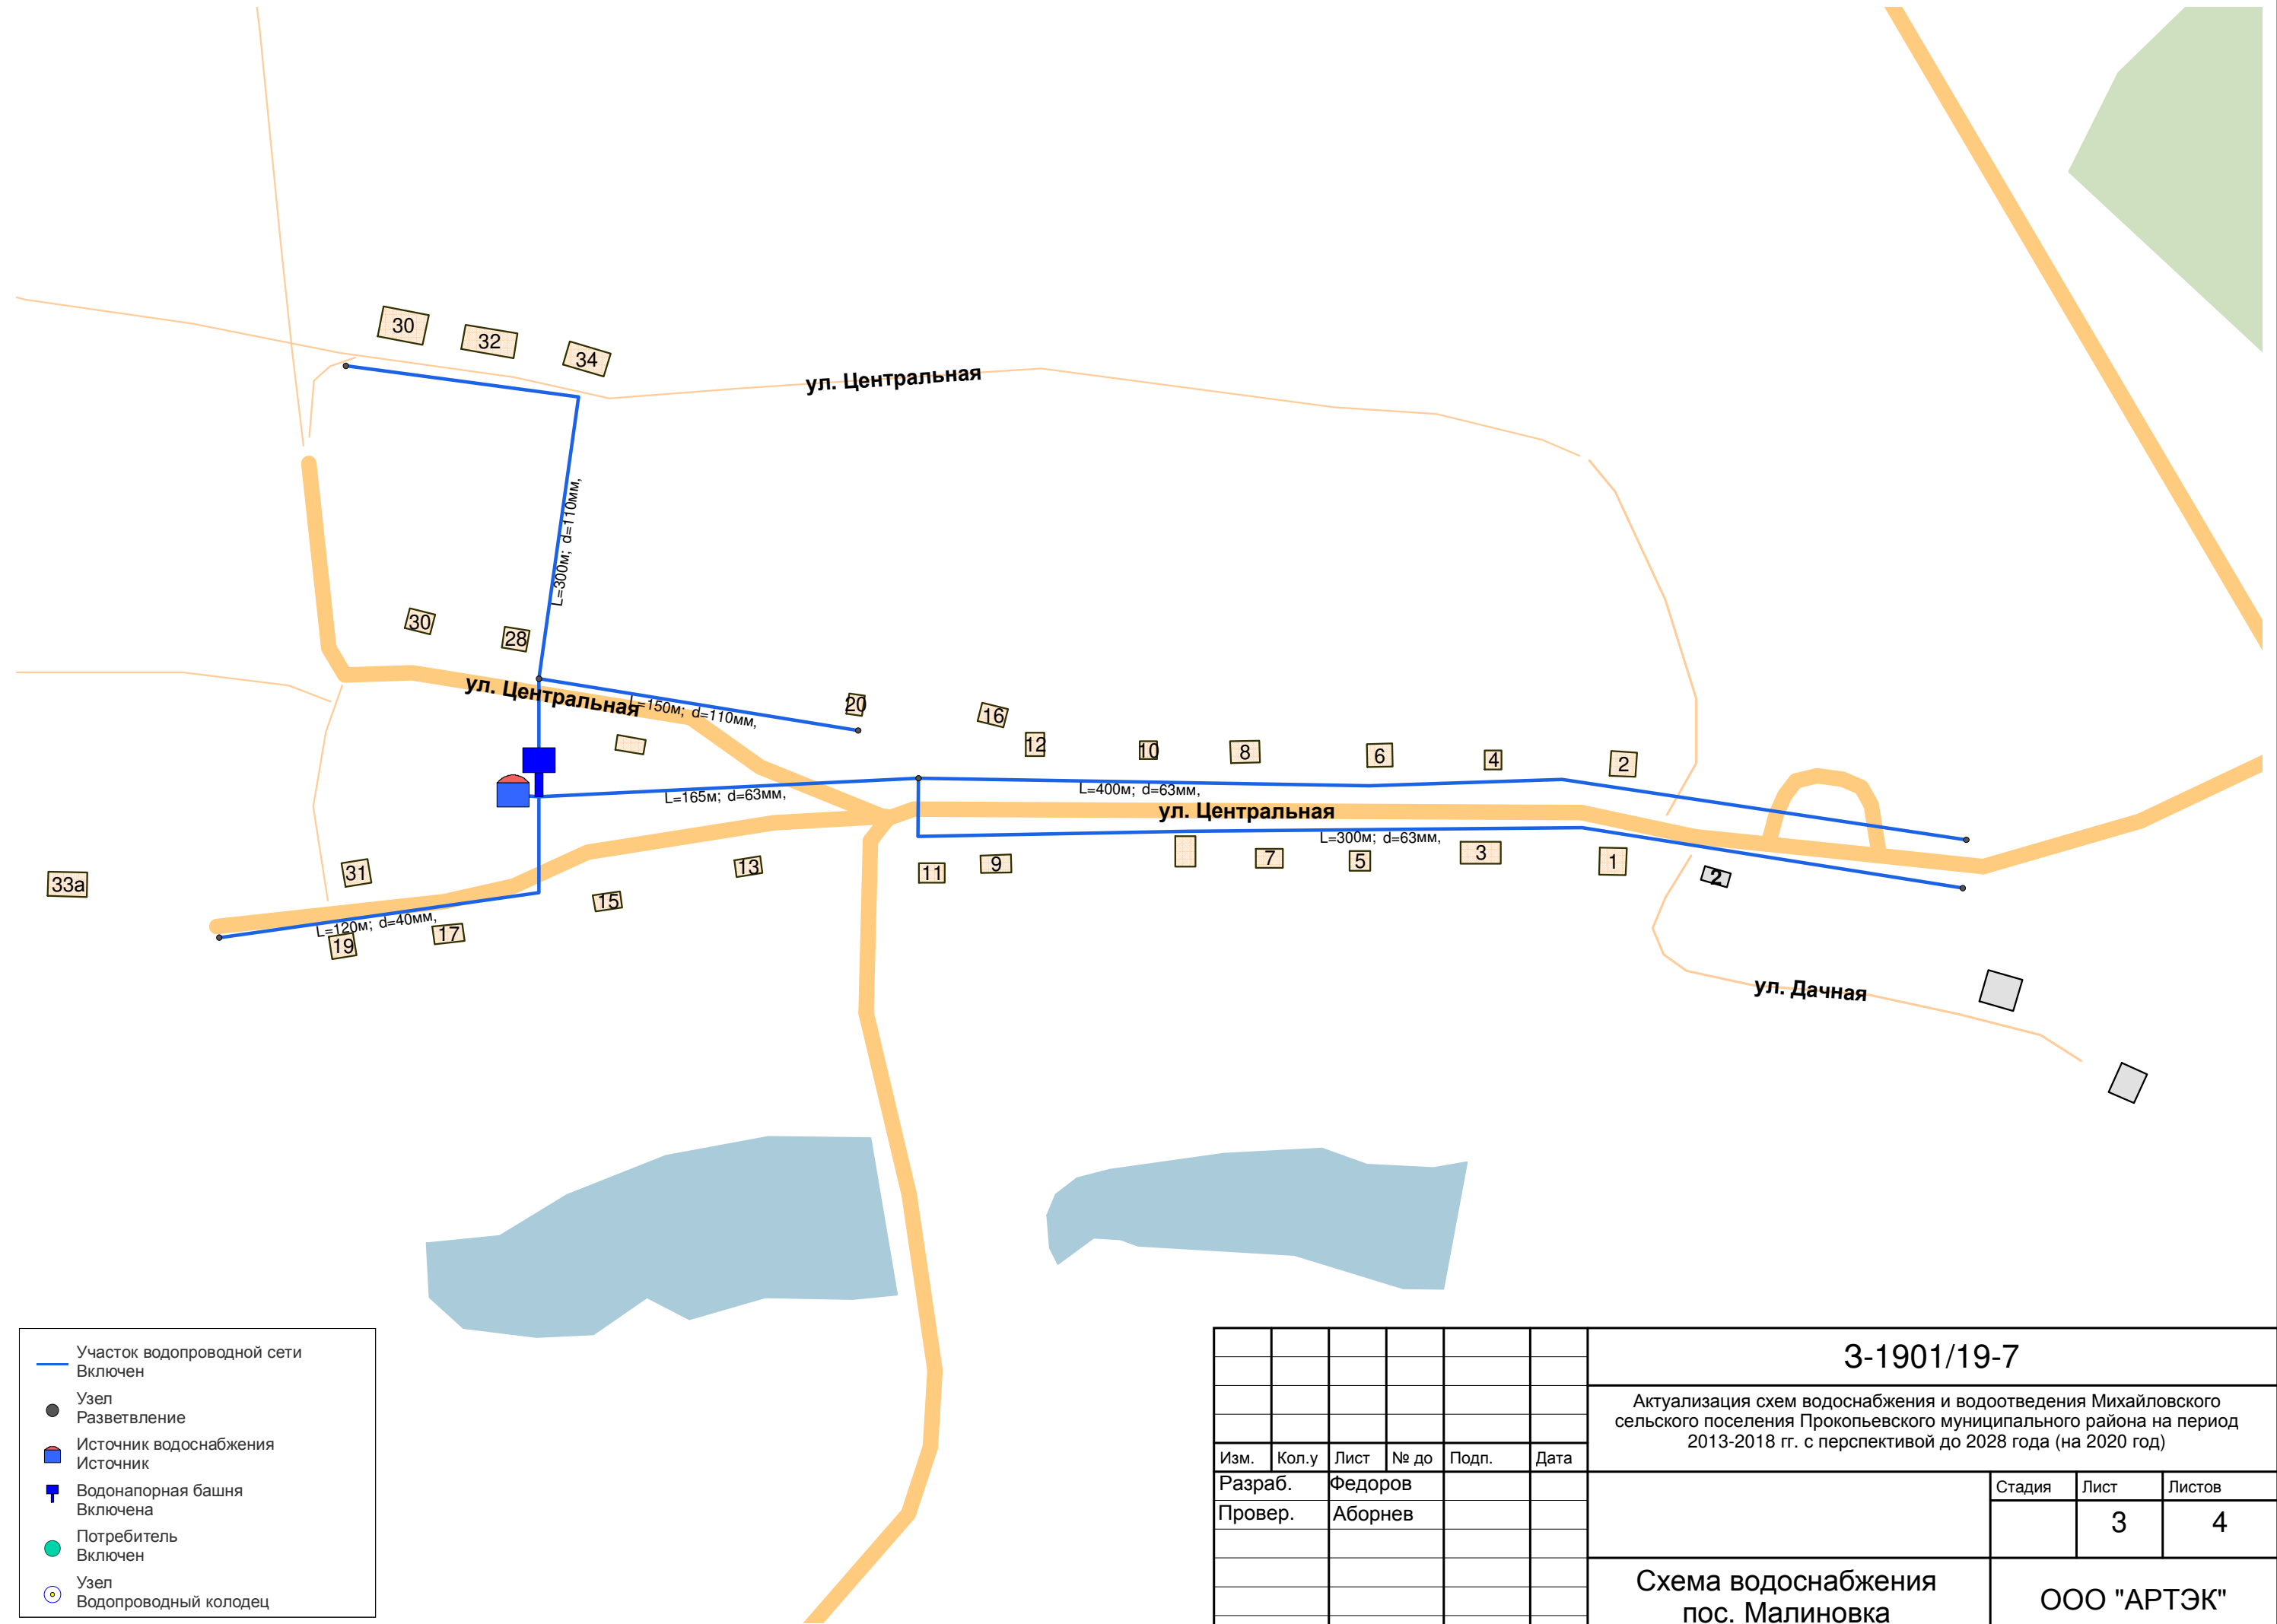

Инва. № подл.	Подл. и дата	Взам. инв. №
---------------	--------------	--------------

- Участок водопроводной сети Включен
- Узел Разветвление
- Источник водоснабжения Источник
- ▴ Водонапорная башня Включена
- Потребитель Включен
- Узел Водопроводный колодец

3-1901/19-7					
Актуализация схем водоснабжения и водоотведения Михайловского сельского поселения Прокопьевского муниципального района на период 2013-2018 гг. с перспективой до 2028 года (на 2020 год)					
Изм.	Кол.у	Лист	№ до	Подп.	Дата
Разраб.		Федоров			
Провер.		Аборнев			
Схема водоснабжения пос. Малиновка					
			Стадия	Лист	Листов
				3	4
ООО "АРТЭК"					

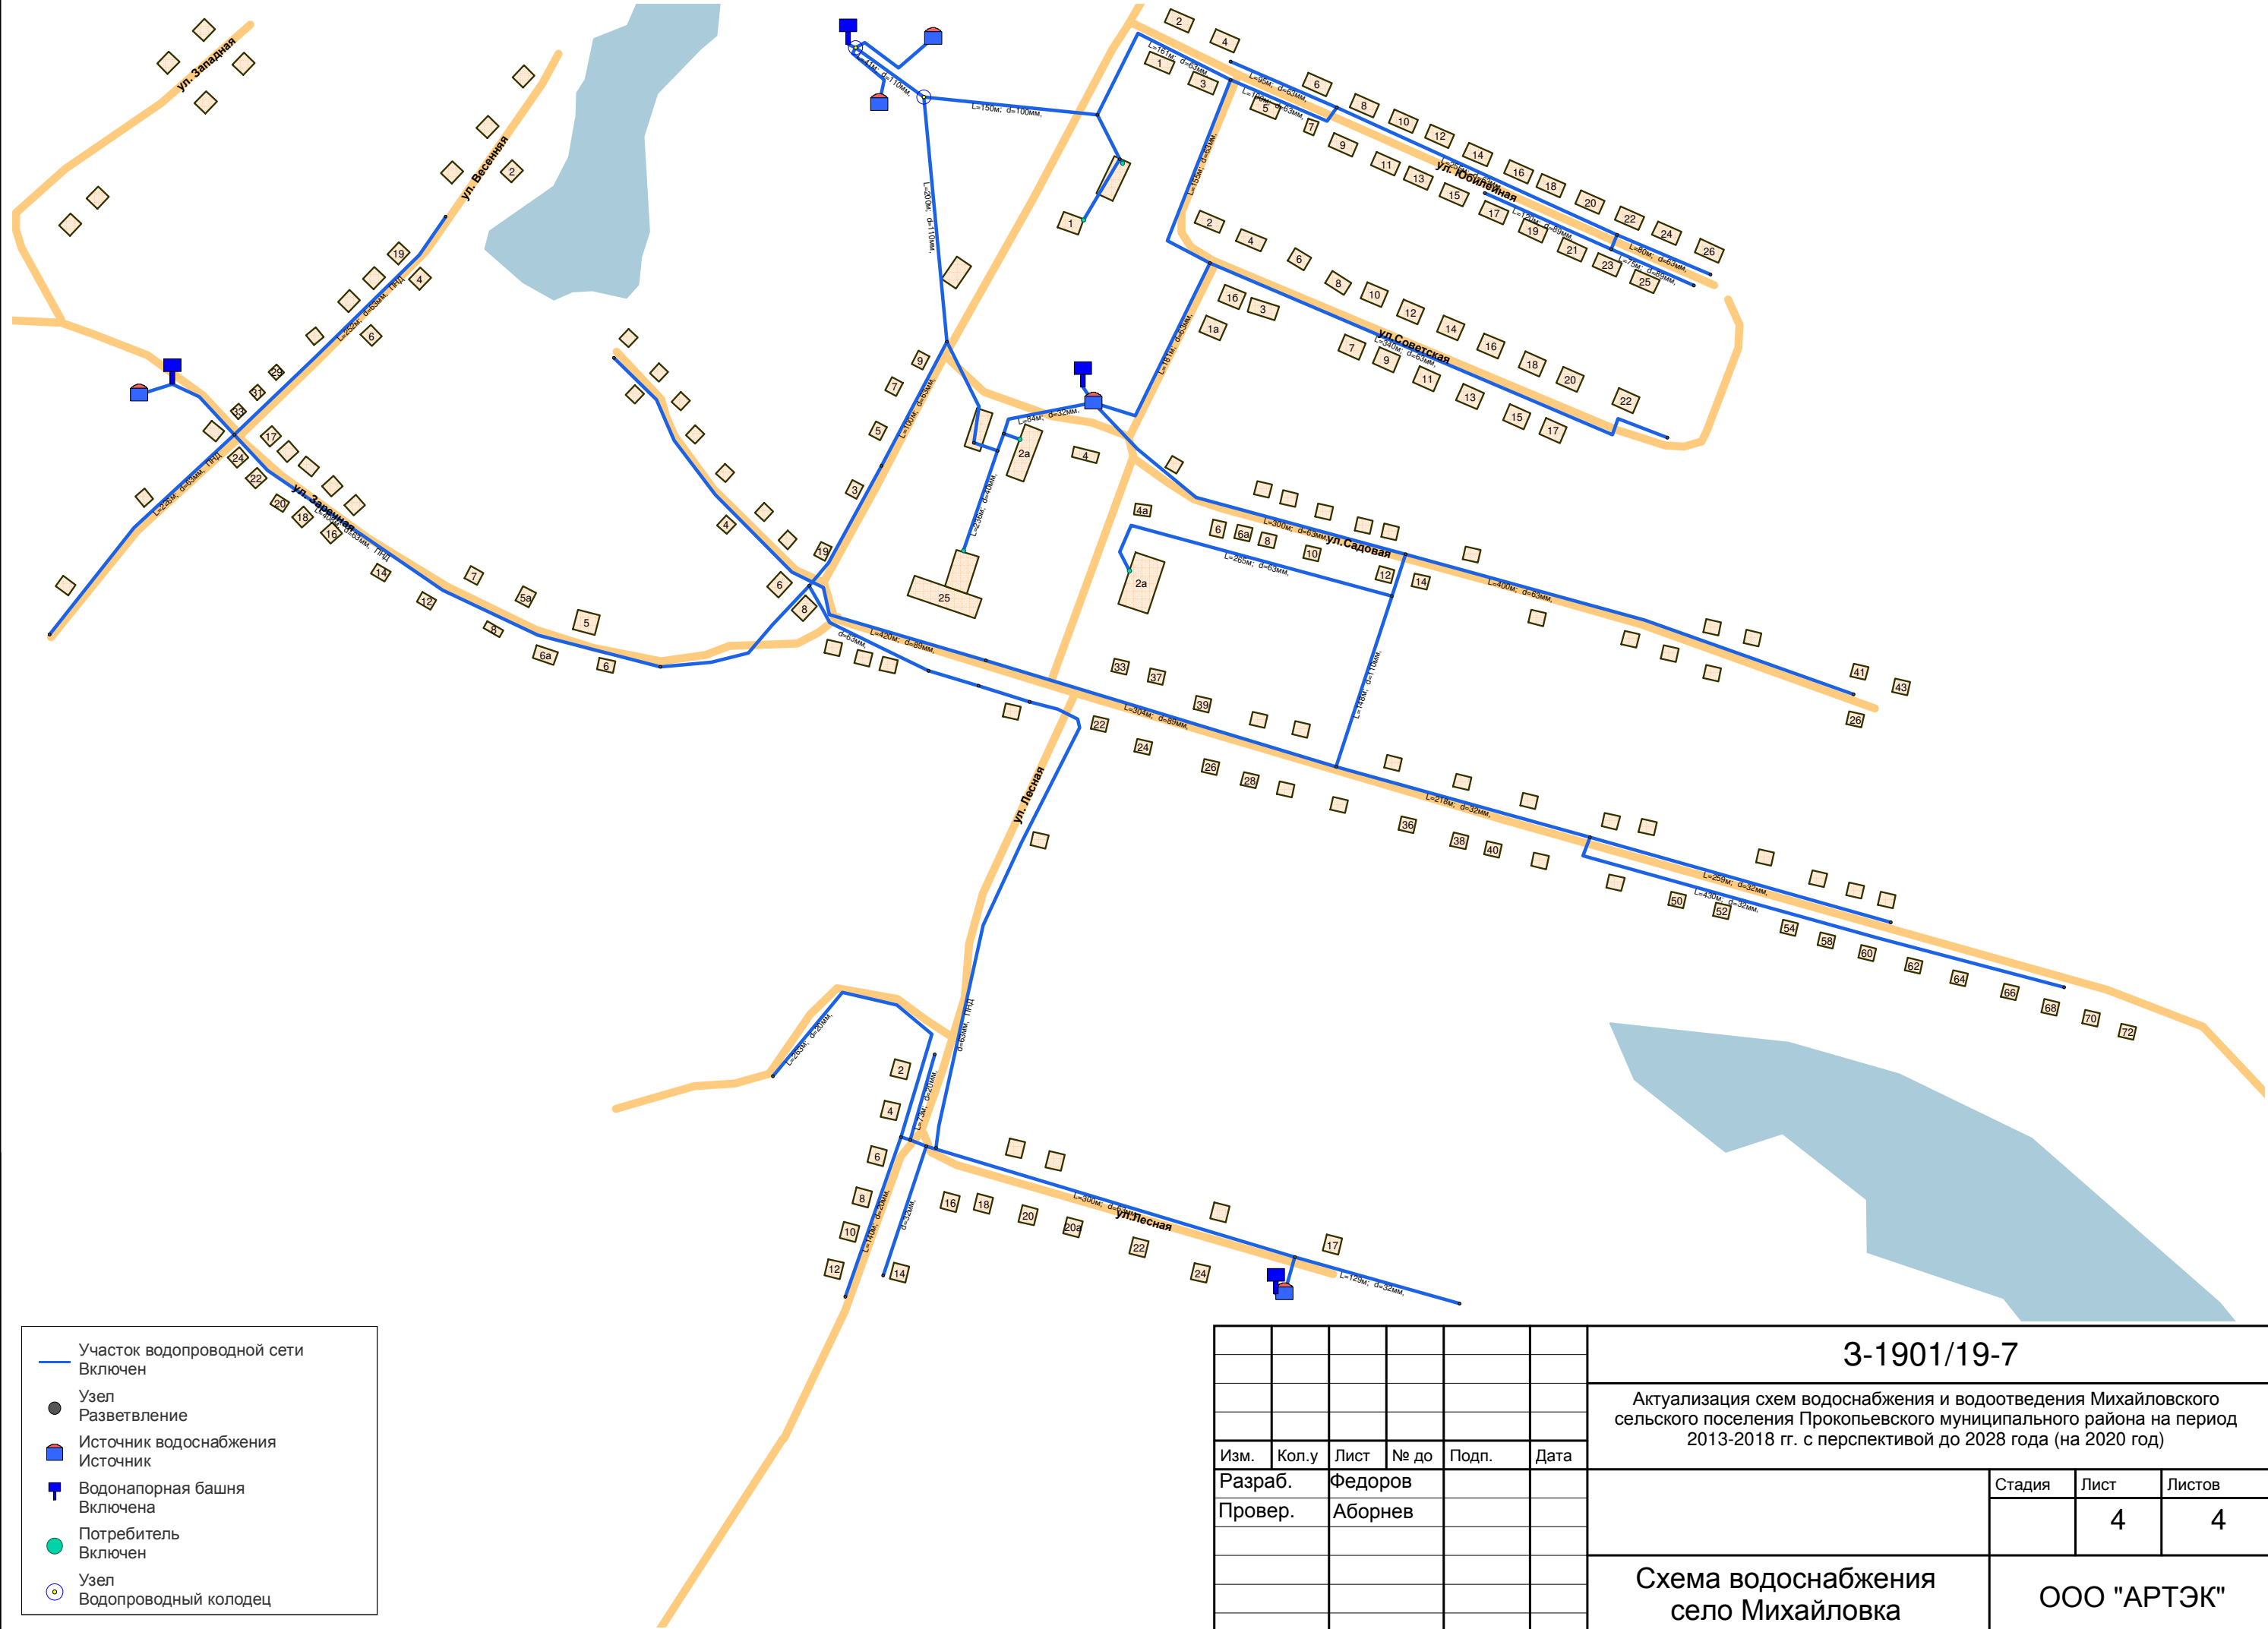


Взам. инв. №	
Подп. и дата	
Инв. № подл.	

- Участок водопроводной сети Включен
- Узел Разветвление
- Источник водоснабжения Источник
- Водонапорная башня Включена
- Потребитель Включен
- Узел Водопроводный колодец

3-1901/19-7					
Актуализация схем водоснабжения и водоотведения Михайловского сельского поселения Прокопьевского муниципального района на период 2013-2018 гг. с перспективой до 2028 года (на 2020 год)					
Изм.	Кол.у	Лист	№ до	Подп.	Дата
Разраб.		Федоров			
Провер.		Аборнев			
Схема водоснабжения село Михайловка					
			Стадия	Лист	Листов
				4	4
ООО "АРТЭК"					

- Участок водопроводной сети
Включен
- Узел
Разветвление
- Источник водоснабжения
Источник
- Водонапорная башня
Включена
- Потребитель
Включен
- Узел
Водопроводный колодец

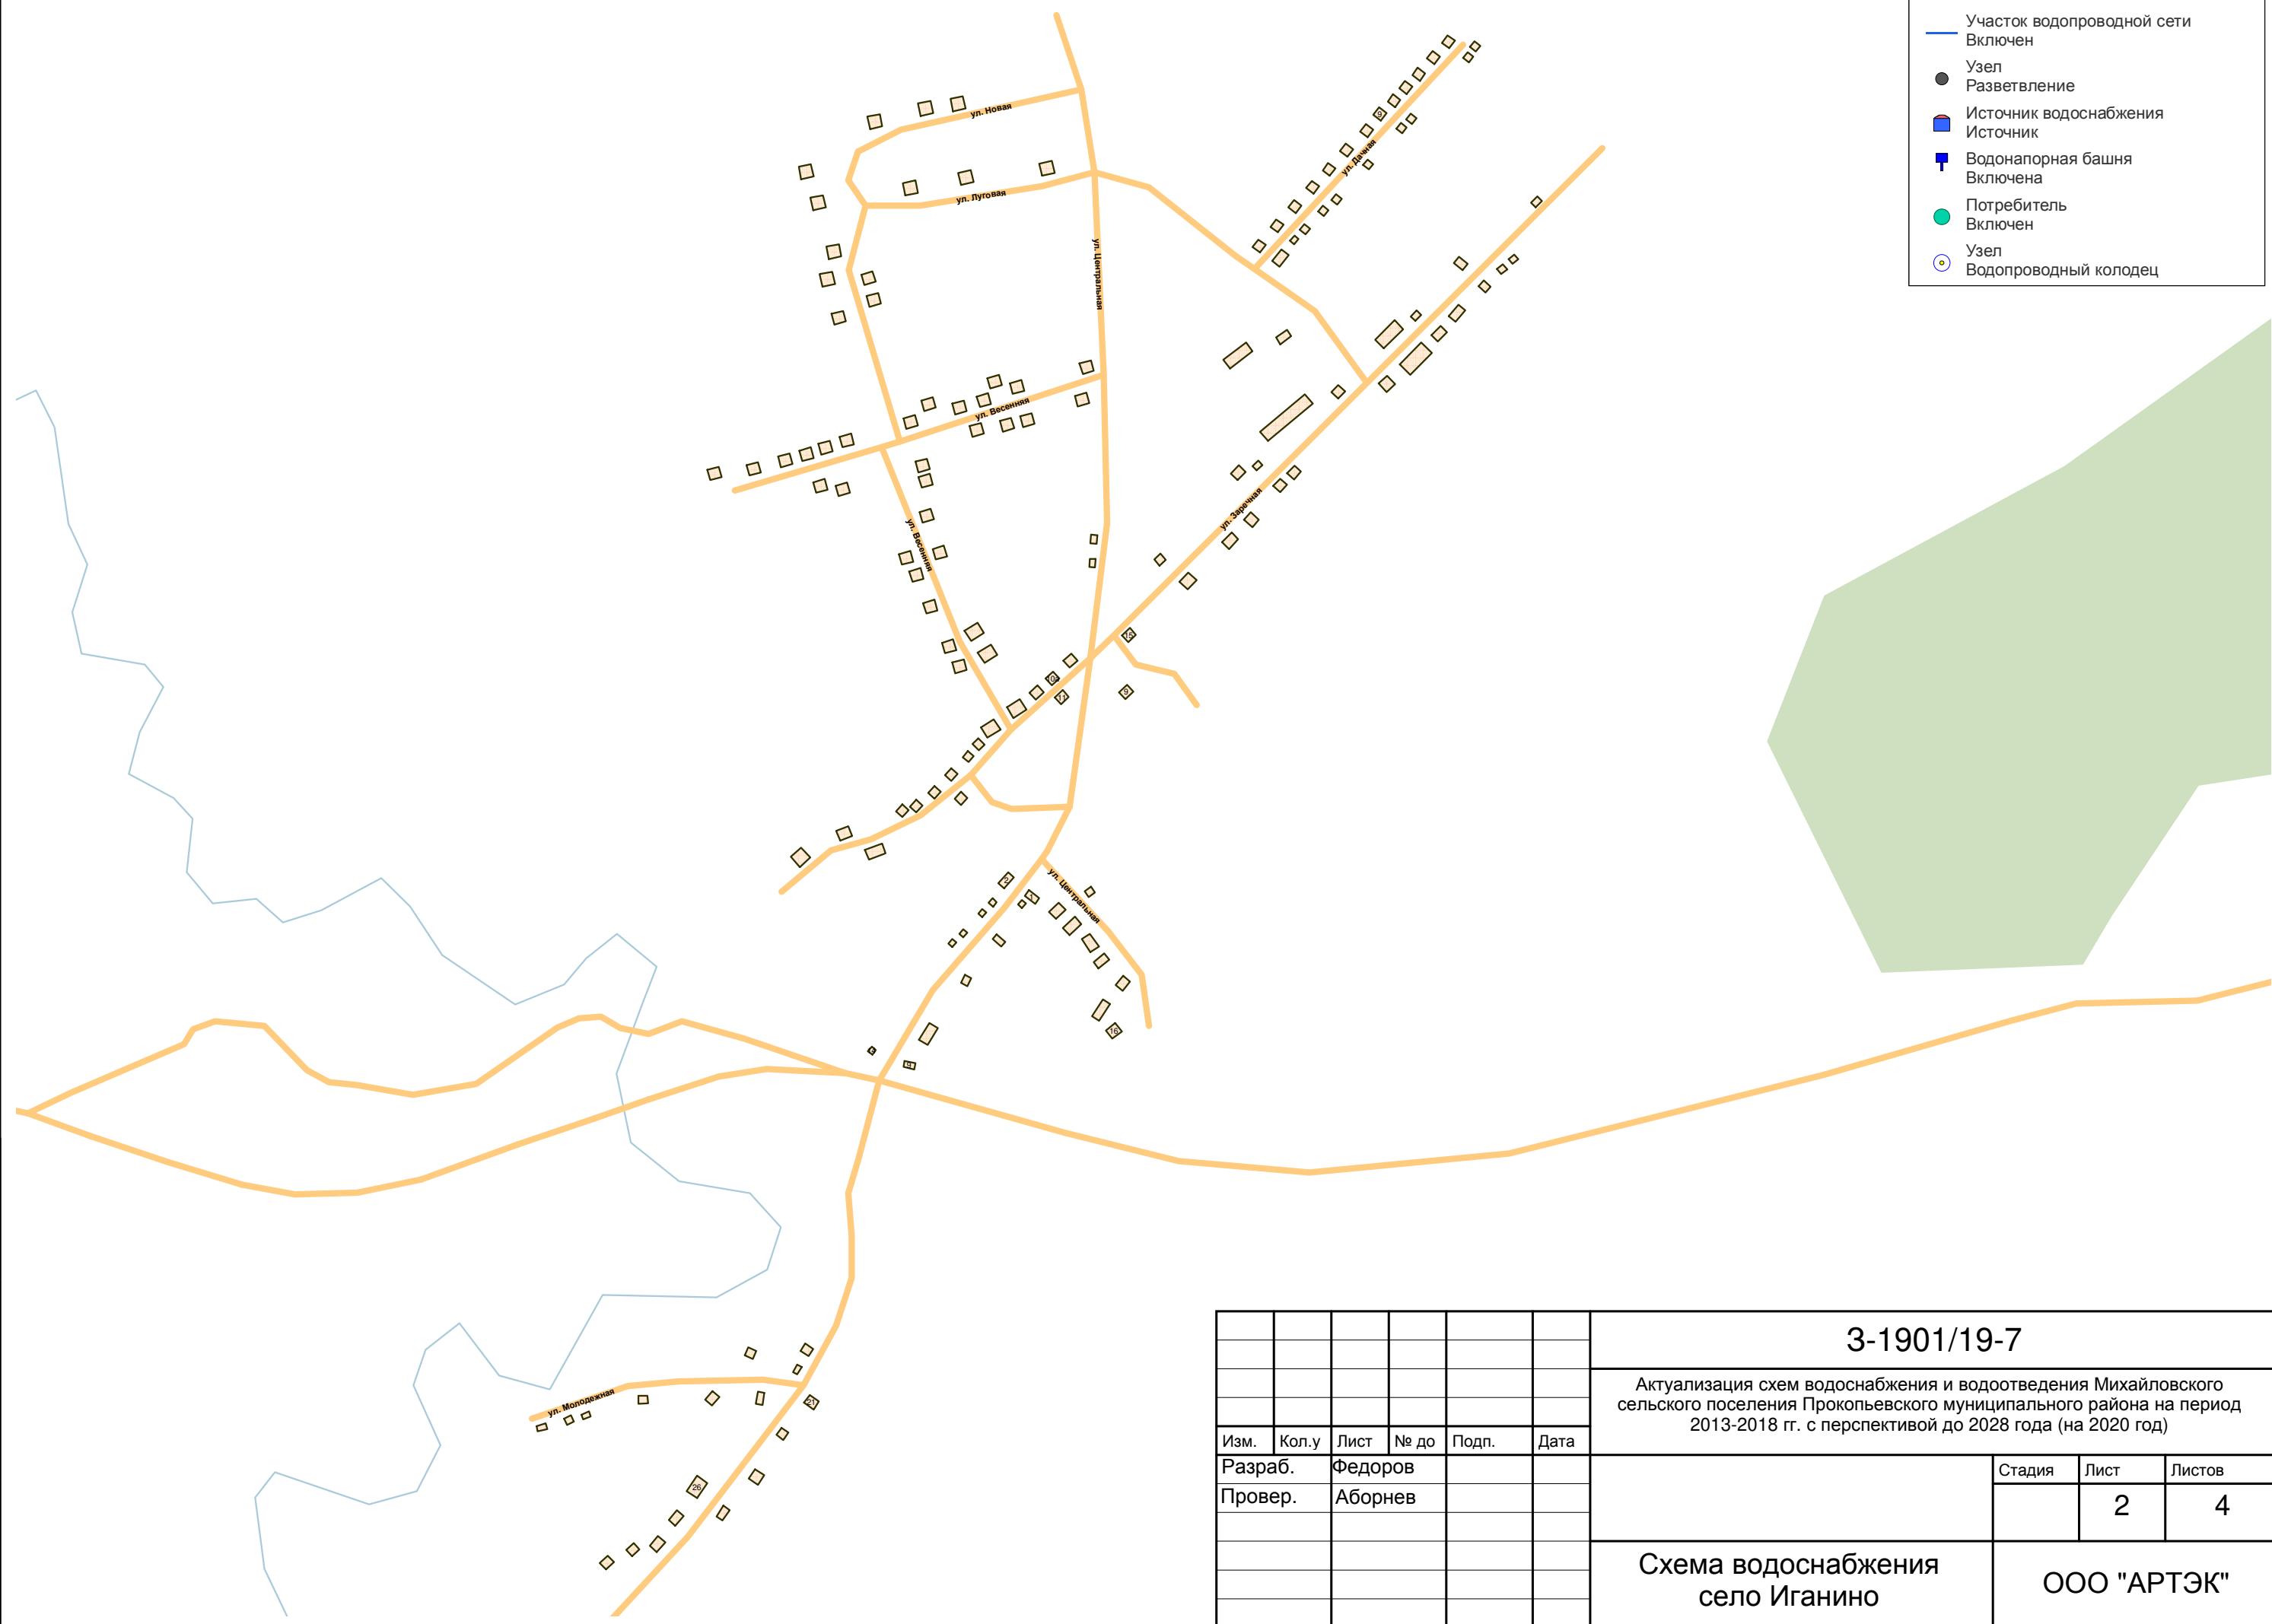

Инв. № подл.	Взам. инв. №
Подп. и дата	

3-1901/19-7					
Актуализация схем водоснабжения и водоотведения Михайловского сельского поселения Прокопьевского муниципального района на период 2013-2018 гг. с перспективой до 2028 года (на 2020 год)					
Изм.	Кол.у	Лист	№ до	Подп.	Дата
Разраб.		Федоров			
Провер.		Аборнев			
Схема водоснабжения село Иганино					
			Стадия	Лист	Листов
				2	4
ООО "АРТЭК"					