




Общество с ограниченной ответственностью
«АРТЭК»
652518, Кемеровская область, г. Ленинск-Кузнецкий,
пр-кт Ленина 45а, офис 214 Тел./факс (838456) 2-71-19,
artek-lk@mail.ru

АКТУАЛИЗАЦИЯ НА 2020 ГОД СХЕМ ВОДОСНАБЖЕНИЯ И ВОДООТВЕДЕНИЯ ЯСНОПОЛЯНСКОГО СЕЛЬСКОГО ПОСЕЛЕНИЯ
ПРОКОПЬЕВСКОГО МУНИЦИПАЛЬНОГО РАЙОНА НА ПЕРИОД 2013-2023 ГГ. С ПЕРСПЕКТИВОЙ ДО 2028 ГОДА

3-2901/19-2
(Приложения)

2019

Инд. № подл.	Подпись и дата	Взам. инв. №	Индв. № дубл.	Подпись и дата

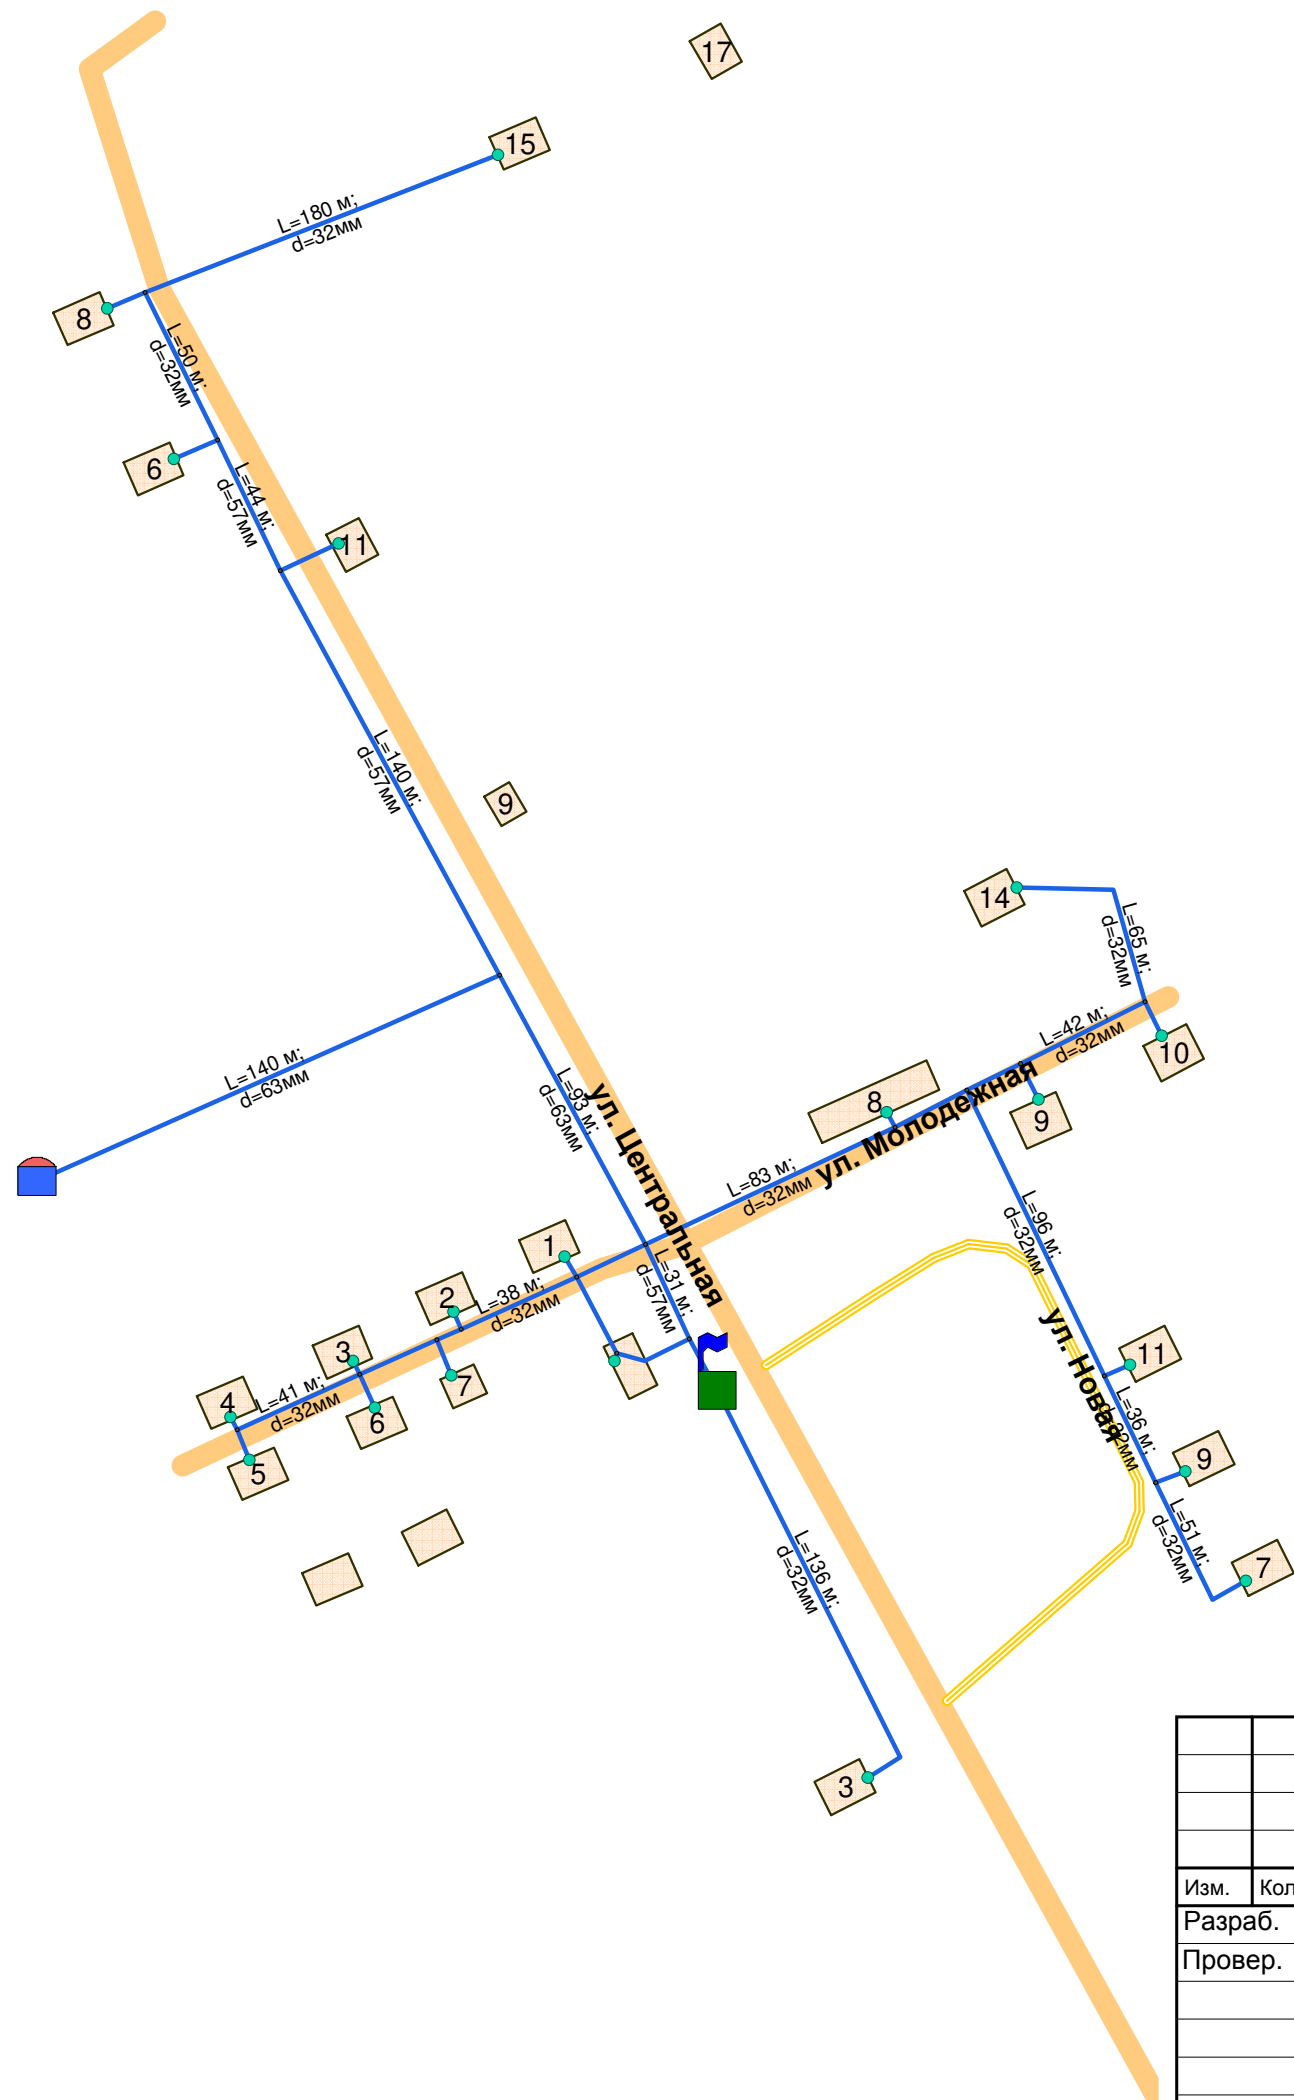


	Участок водопроводной сети
	Включен
	Узел
	Водопроводный колодец
	Потребитель
	Включен
	Водонапорная башня
	Включена
	Источник водоснабжения
	Источник
	Узел
	Разветвление


Инд. № подл.	
Подп. и дата	
Взам. инв. №	

						3-2901/19-2			
						Актуализация схем водоснабжения и водоотведения Яснополянского сельского поселения Прокопьевского муниципального района на период 2013-2018 гг. с перспективой до 2028 года (на 2020 год)			
Изм.	Кол.у	Лист	№ до	Подп.	Дата		Стадия	Лист	Листов
Разраб.		Федоров						2	
Провер.		Аборнев							
						Схема водоснабжения поселок Ключи		ООО "АРТЭК"	

Лист 3.1

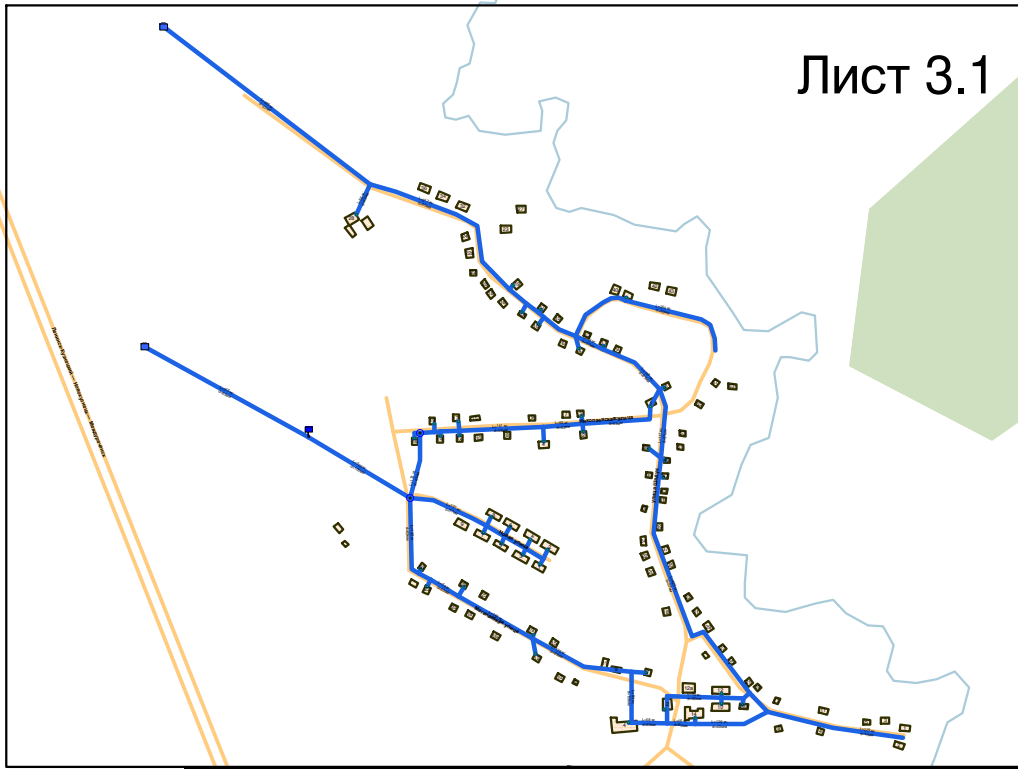

Лист 3.2

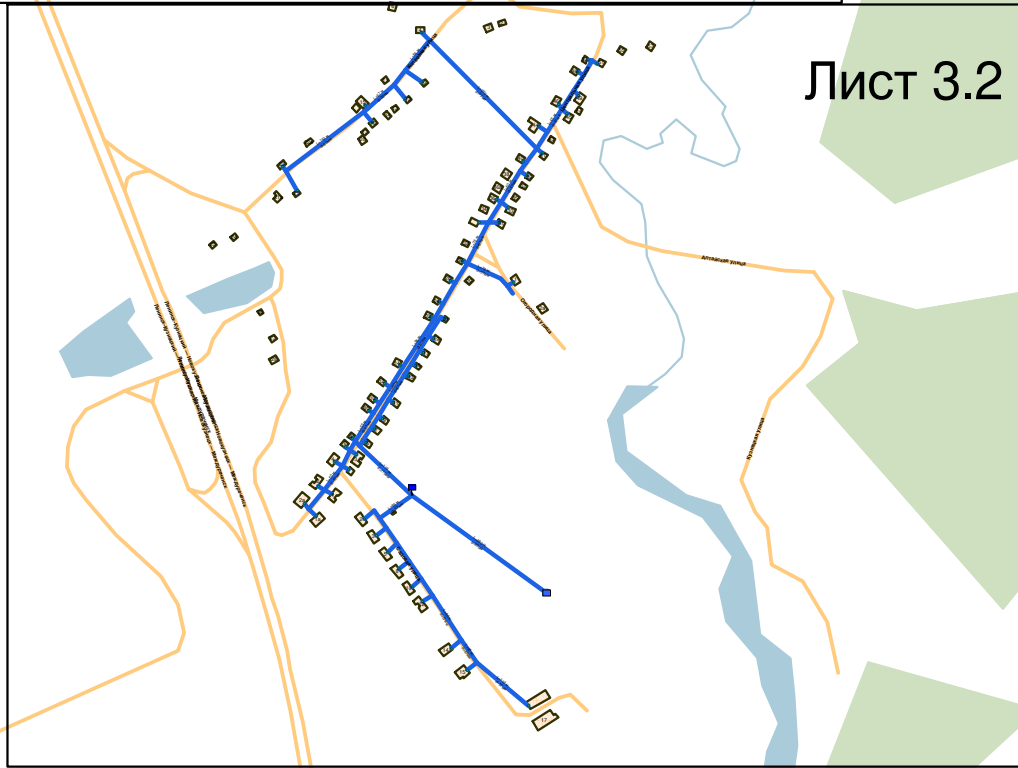

Взам. инв. №
Подп. и дата
Инв. № подл.

- Участок водопроводной сети Включен
- Узел
- Водопроводный колодец
- Потребитель Включен
- Водонапорная башня Включена
- Источник водоснабжения Источник
- Узел Разветвление

Изм.	Кол.у	Лист	№ до	Подп.	Дата
Разраб.		Федоров			
Провер.		Аборнев			


3-2901/19-2

Актуализация схем водоснабжения и водоотведения Яснополянского сельского поселения Прокопьевского муниципального района на период 2013-2018 гг. с перспективой до 2028 года (на 2020 год)

Стадия	Лист	Листов
	3	

Схема водоснабжения село Лучшево


ООО "АРТЭК"

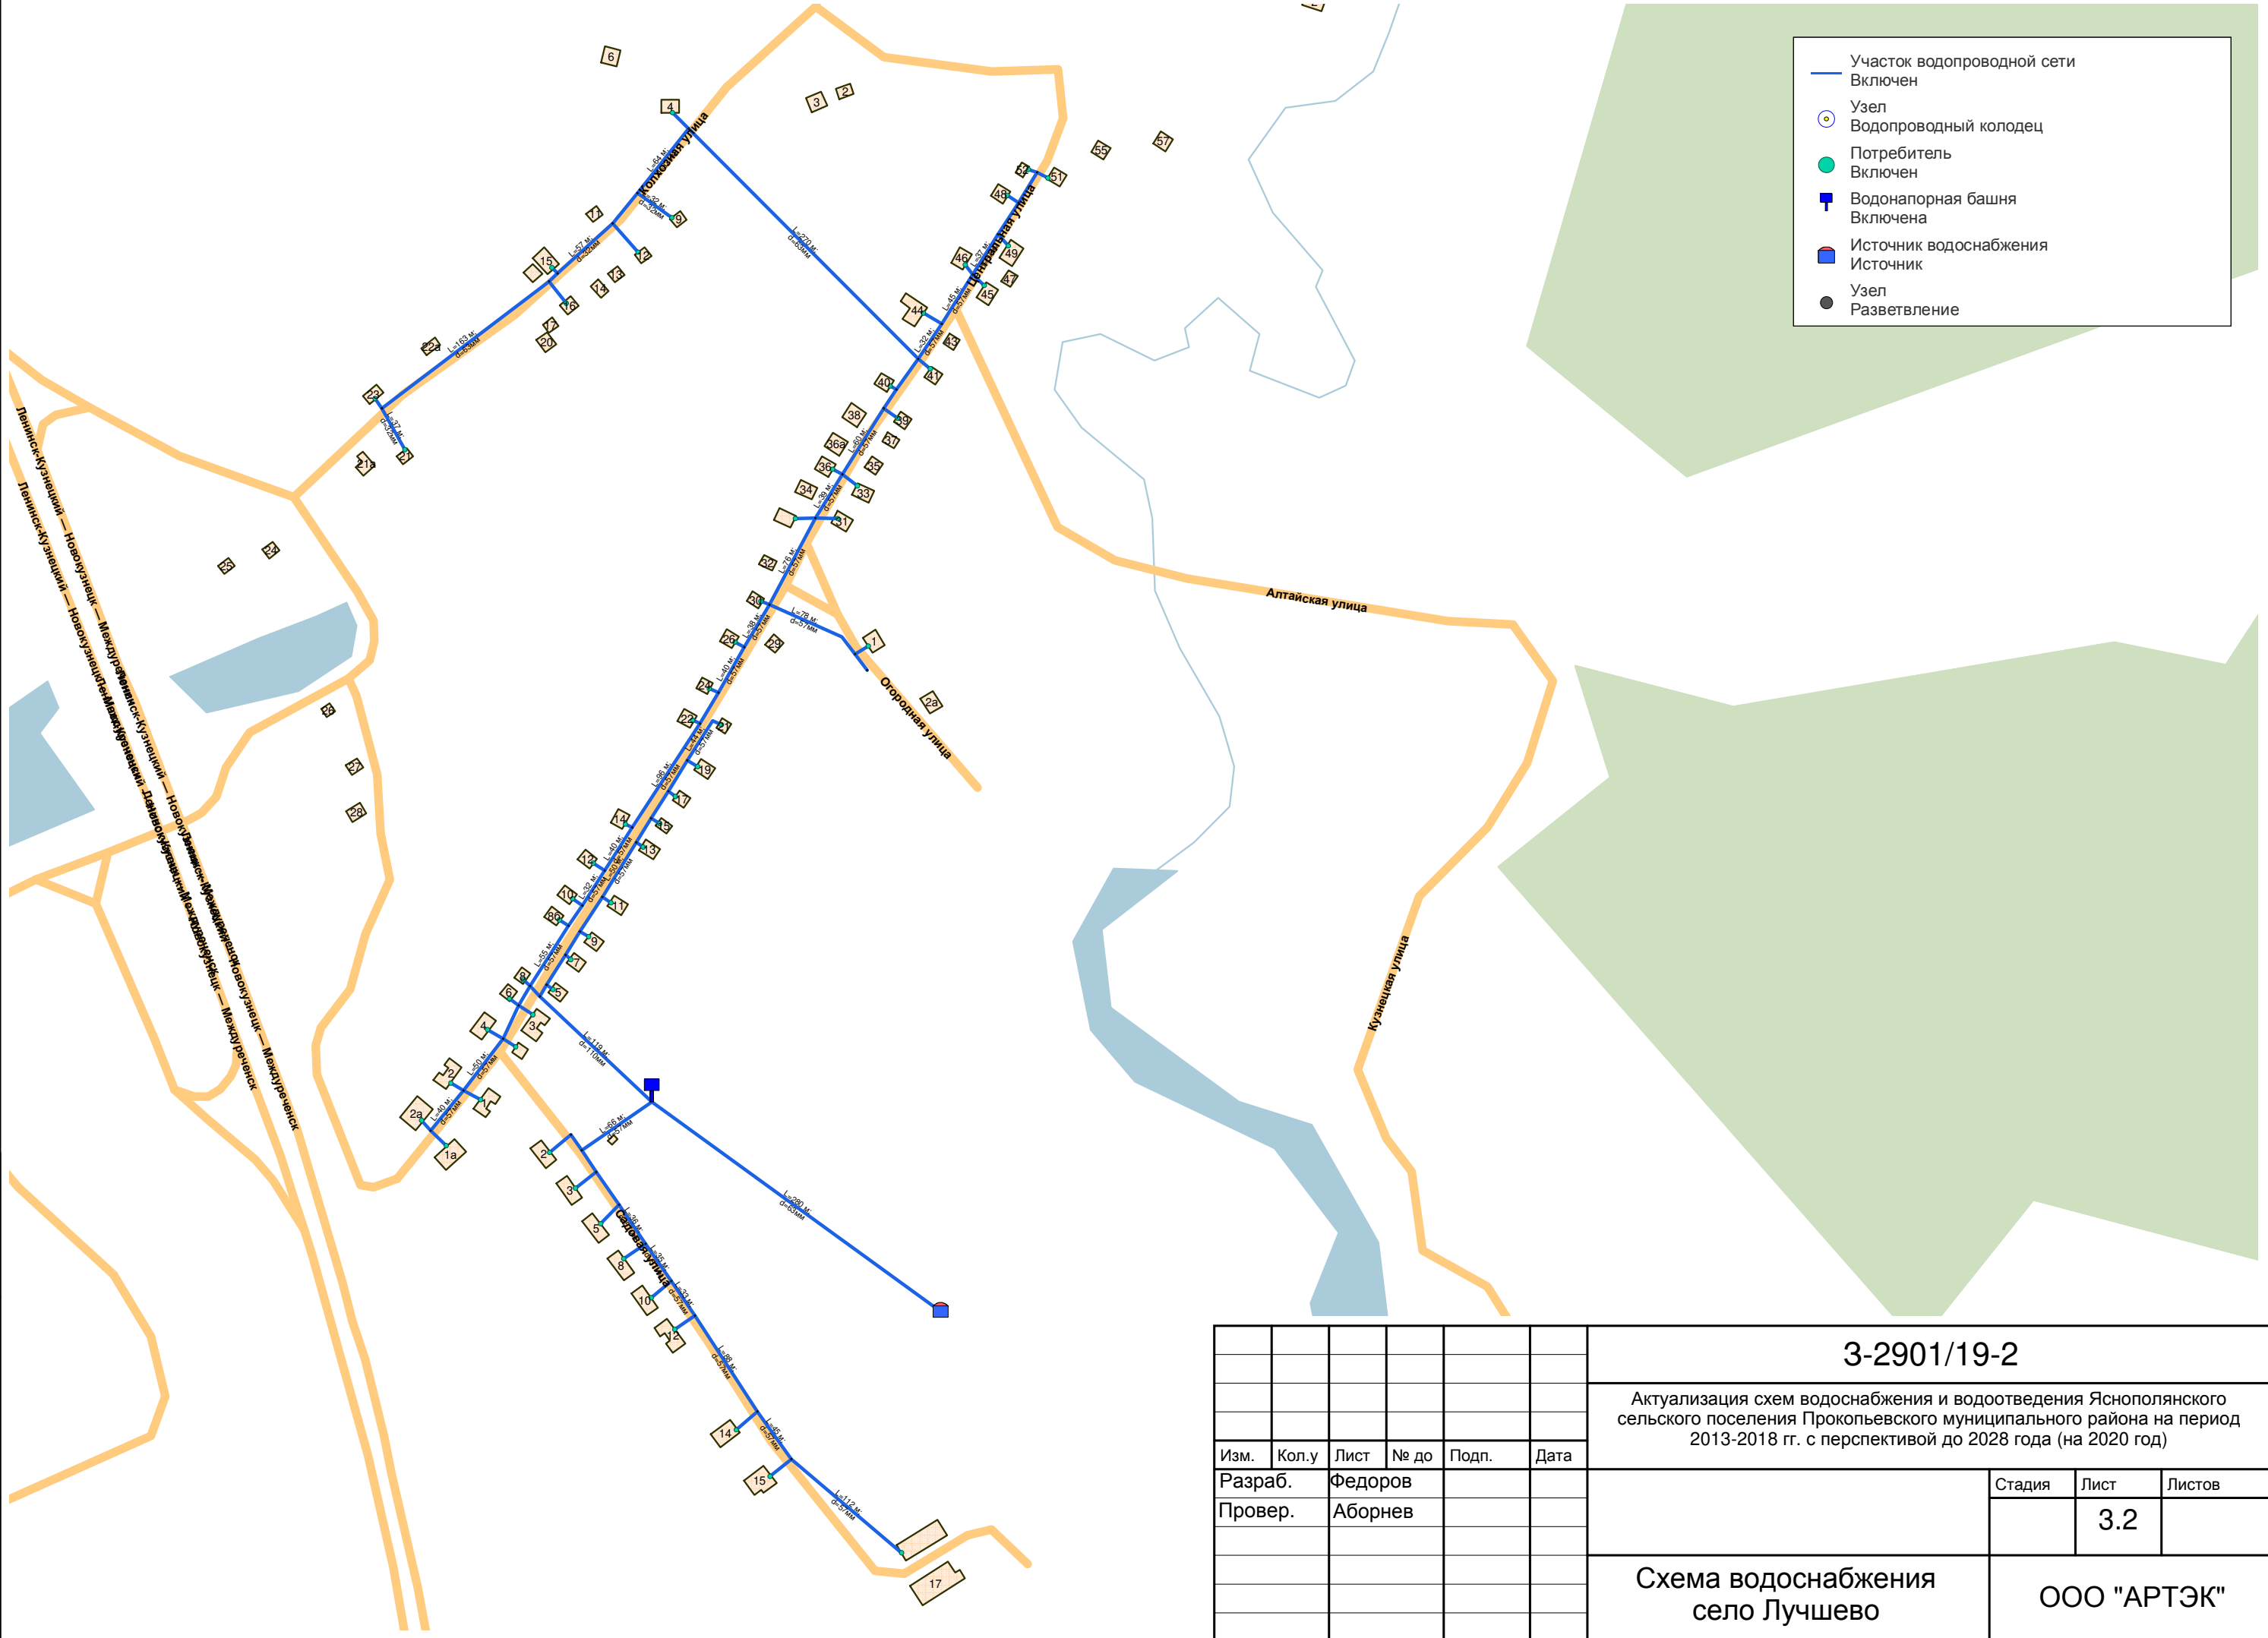

- Участок водопроводной сети
Включен
- Узел
- Водопроводный колодец
- Потребитель
Включен
- Водонапорная башня
Включена
- Источник водоснабжения
Источник
- Узел
- Разветвление

Взам. инв. №	
Подп. и дата	
Инв. № подл.	

3-2901/19-2					
Актуализация схем водоснабжения и водоотведения Яснополянского сельского поселения Прокопьевского муниципального района на период 2013-2018 гг. с перспективой до 2028 года (на 2020 год)					
Изм.	Кол.у	Лист	№ до	Подп.	Дата
Разраб.		Федоров			
Провер.		Аборнев			
Схема водоснабжения село Лучшево					
			Стадия	Лист	Листов
				3.2	
ООО "АРТЭК"					

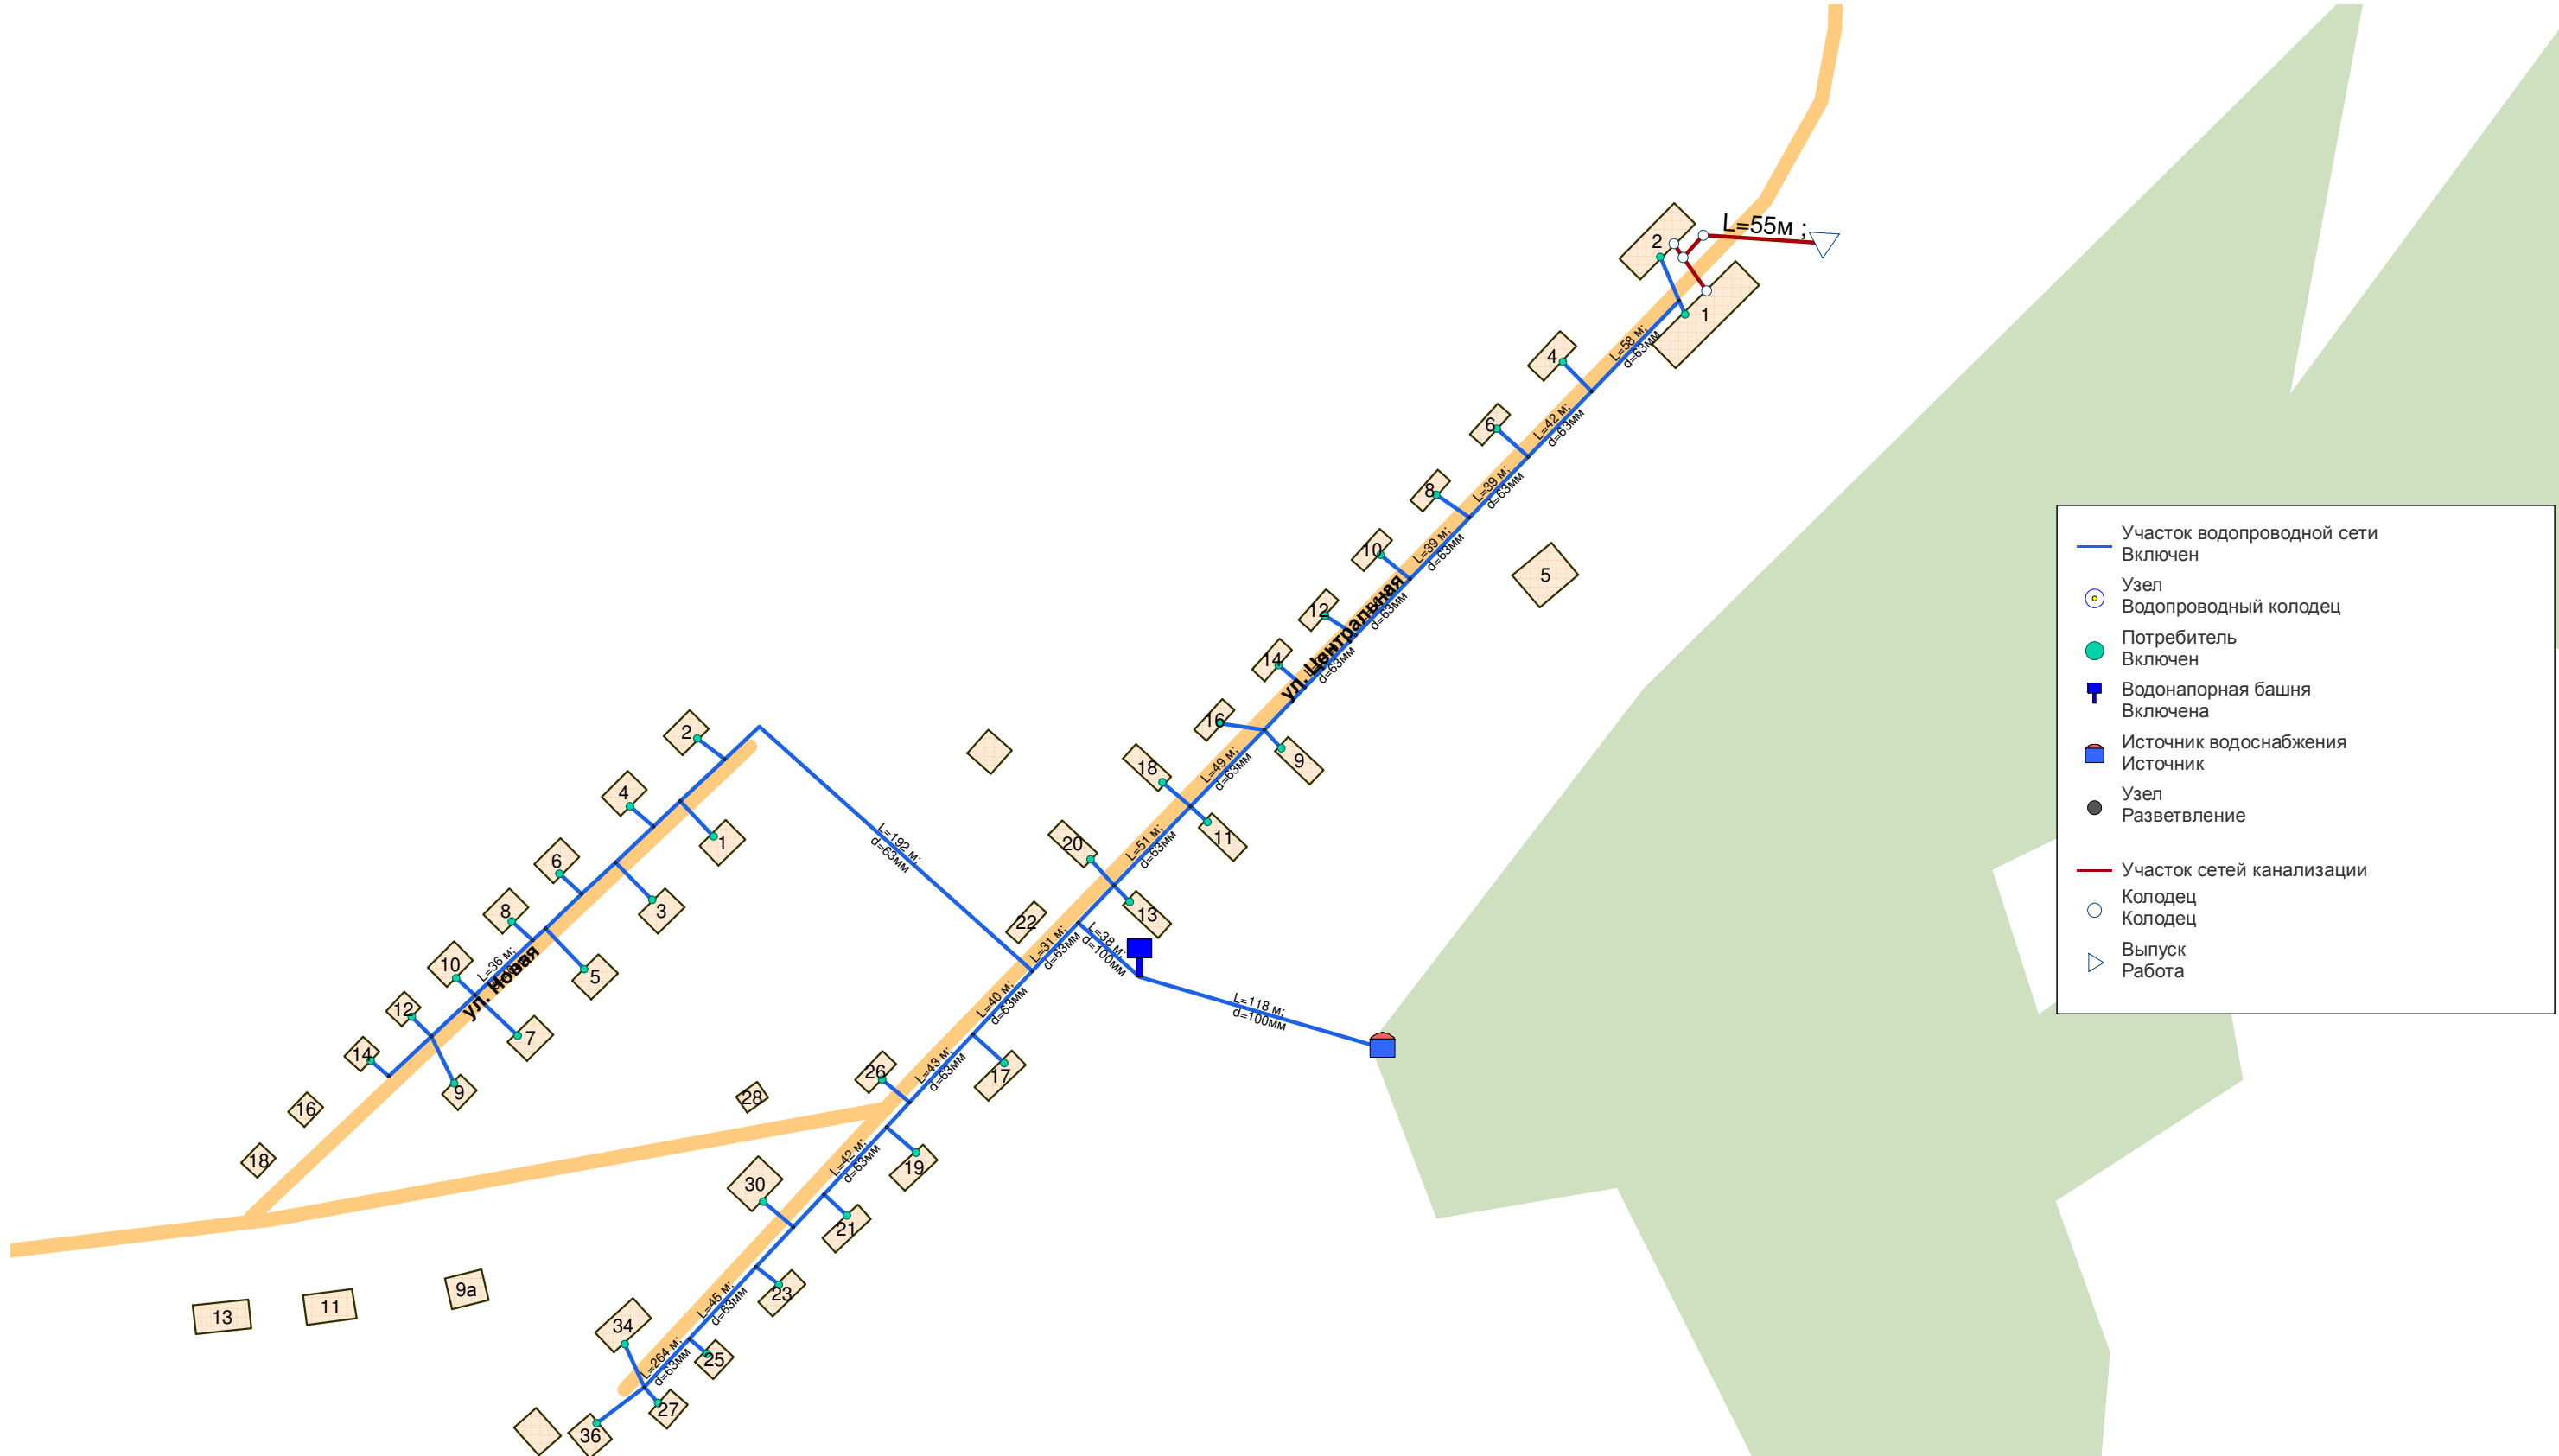

	Участок водопроводной сети
	Включен
	Узел
	Водопроводный колодец
	Потребитель
	Включен
	Водонапорная башня
	Включена
	Источник водоснабжения
	Источник
	Узел
	Разветвление
	Участок сетей канализации
	Колодец
	Колодец
	Выпуск
	Работа


Изм.	Кол.у	Лист	№ до	Подп.	Дата
Разраб.		Федоров			
Провер.		Аборнев			
Изм.	Кол.у	Лист	№ до	Подп.	Дата
Разраб.		Федоров			
Провер.		Аборнев			

						3-2901/19-2		
						Актуализация схем водоснабжения и водоотведения Яснополянского сельского поселения Прокопьевского муниципального района на период 2013-2018 гг. с перспективой до 2028 года (на 2020 год)		
Изм.	Кол.у	Лист	№ до	Подп.	Дата	Стадия	Лист	Листов
Разраб.		Федоров					4	
Провер.		Аборнев						
						Схема водоснабжения и водоотведения пос. Маяковка		
						ООО "АРТЭК"		

Взам. инв. №

Подп. и дата

Инв. № подл.

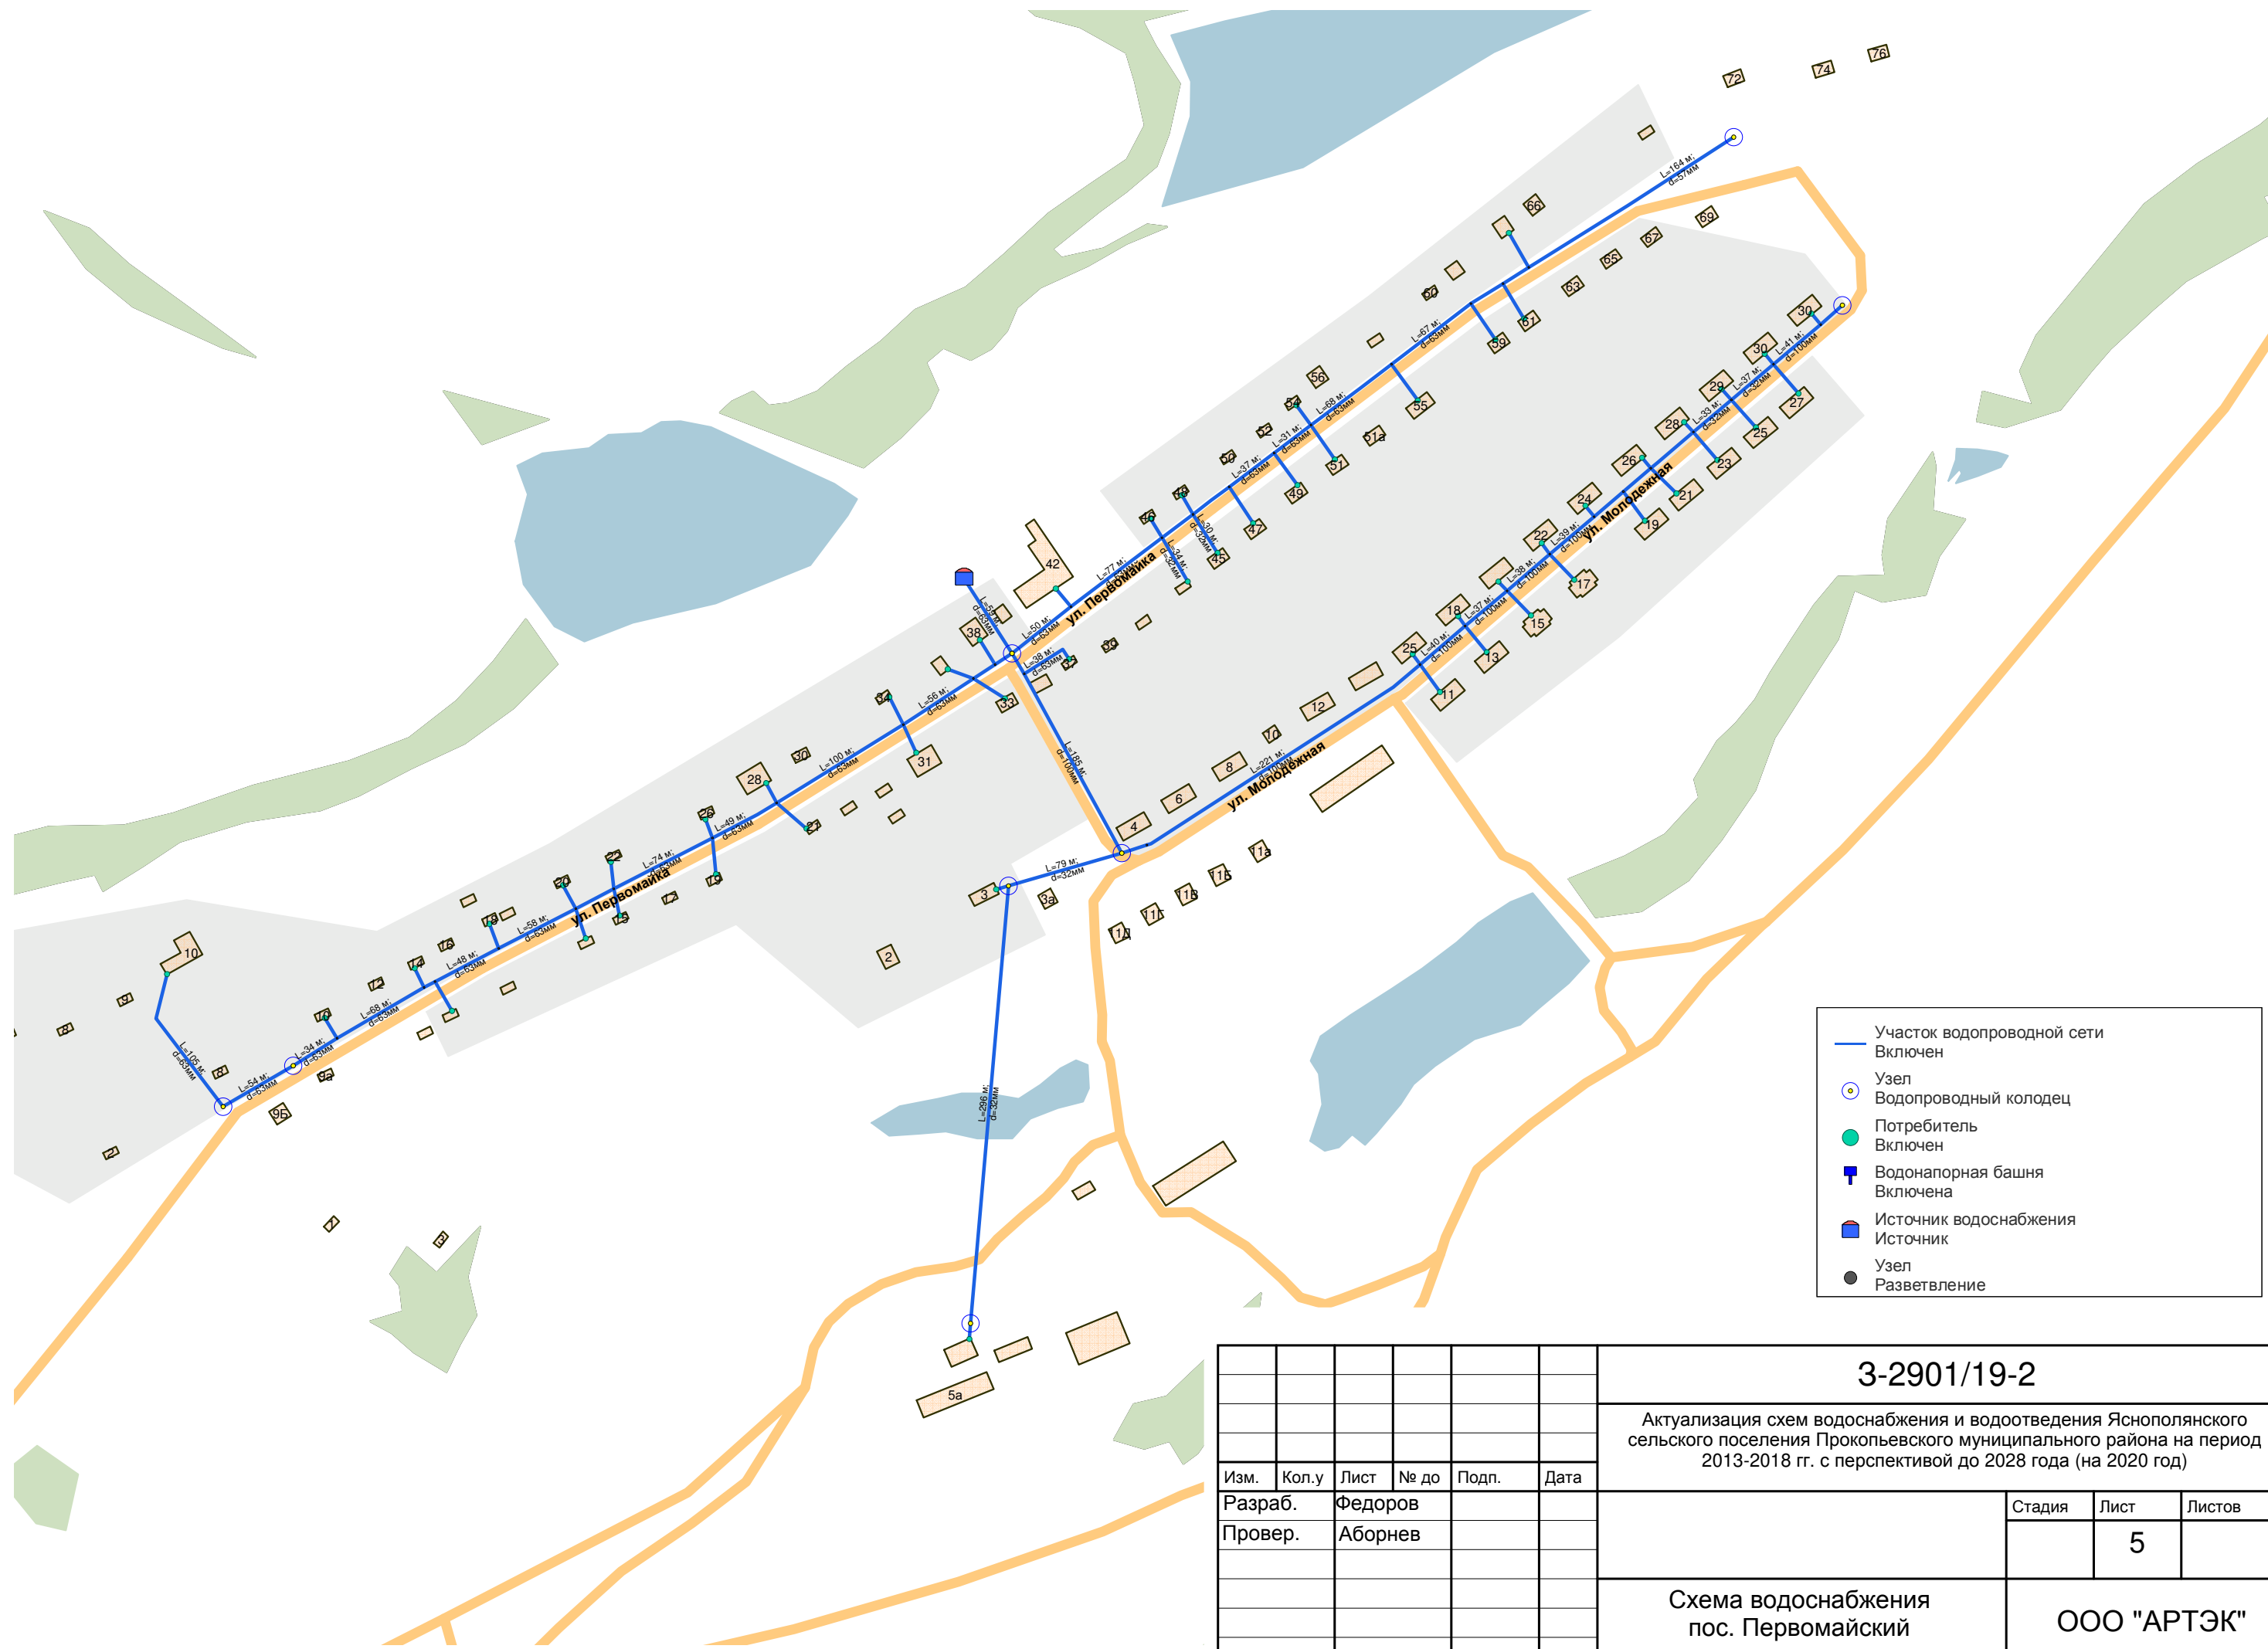

- Участок водопроводной сети
Включен
- Узел
Водопроводный колодец
- Потребитель
Включен
- Водонапорная башня
Включена
- Источник водоснабжения
Источник
- Узел
Разветвление

3-2901/19-2

Актуализация схем водоснабжения и водоотведения Яснополянского сельского поселения Прокопьевского муниципального района на период 2013-2018 гг. с перспективой до 2028 года (на 2020 год)


Изм.	Кол.у	Лист	№ до	Подп.	Дата
Разраб.		Федоров			
Провер.		Аборнев			

Стадия	Лист	Листов
	5	

Схема водоснабжения
пос. Первомайский

ООО "АРТЭК"

Инв. № подл.	
Подп. и дата	
Взам. инв. №	

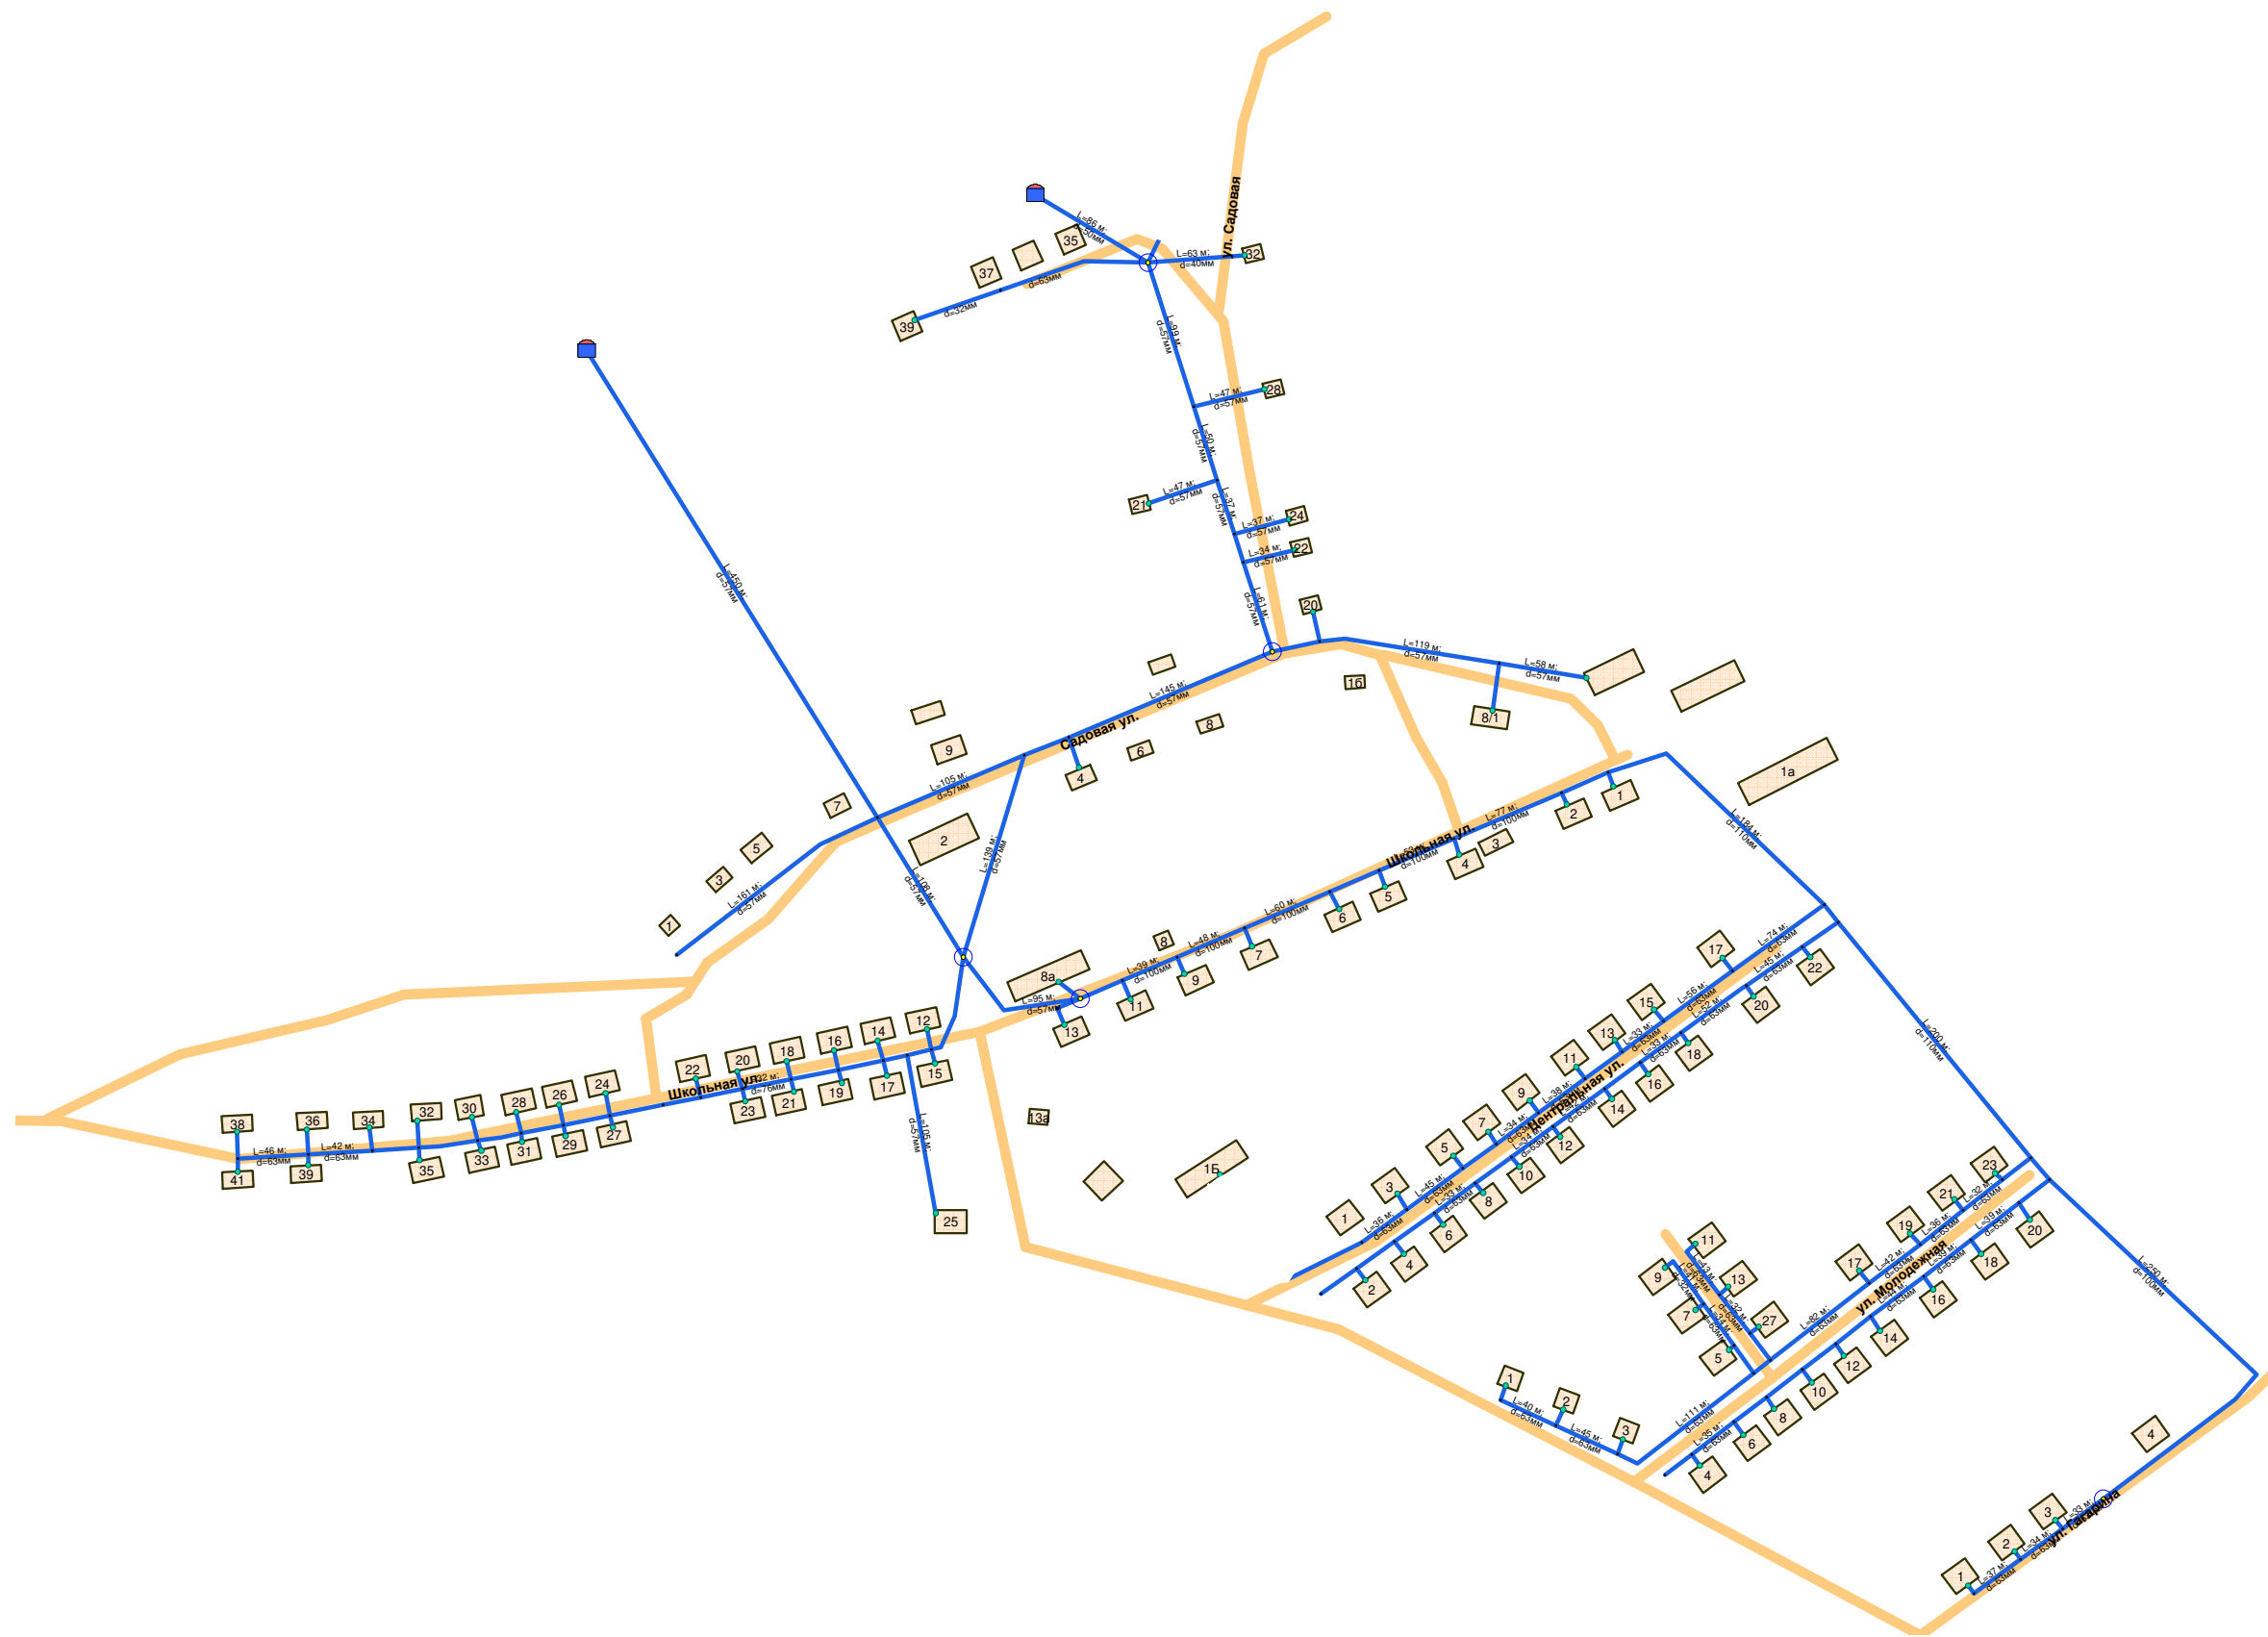


- Участок водопроводной сети Включен
- Узел
- Водопроводный колодец
- Потребитель Включен
- Водонапорная башня Включена
- Источник водоснабжения Источник
- Узел Разветвление

Инв. № подл.	Подп. и дата	Взам. инв. №
--------------	--------------	--------------

Изм.	Кол.у	Лист	№ до	Подп.	Дата
Разраб.		Федоров			
Провер.		Аборнев			


3-2901/19-2		
Актуализация схем водоснабжения и водоотведения Яснополянского сельского поселения Прокопьевского муниципального района на период 2013-2018 гг. с перспективой до 2028 года (на 2020 год)		
Стадия	Лист	Листов
	6	
Схема водоснабжения пос. Плодопитомник		ООО "АРТЭК"

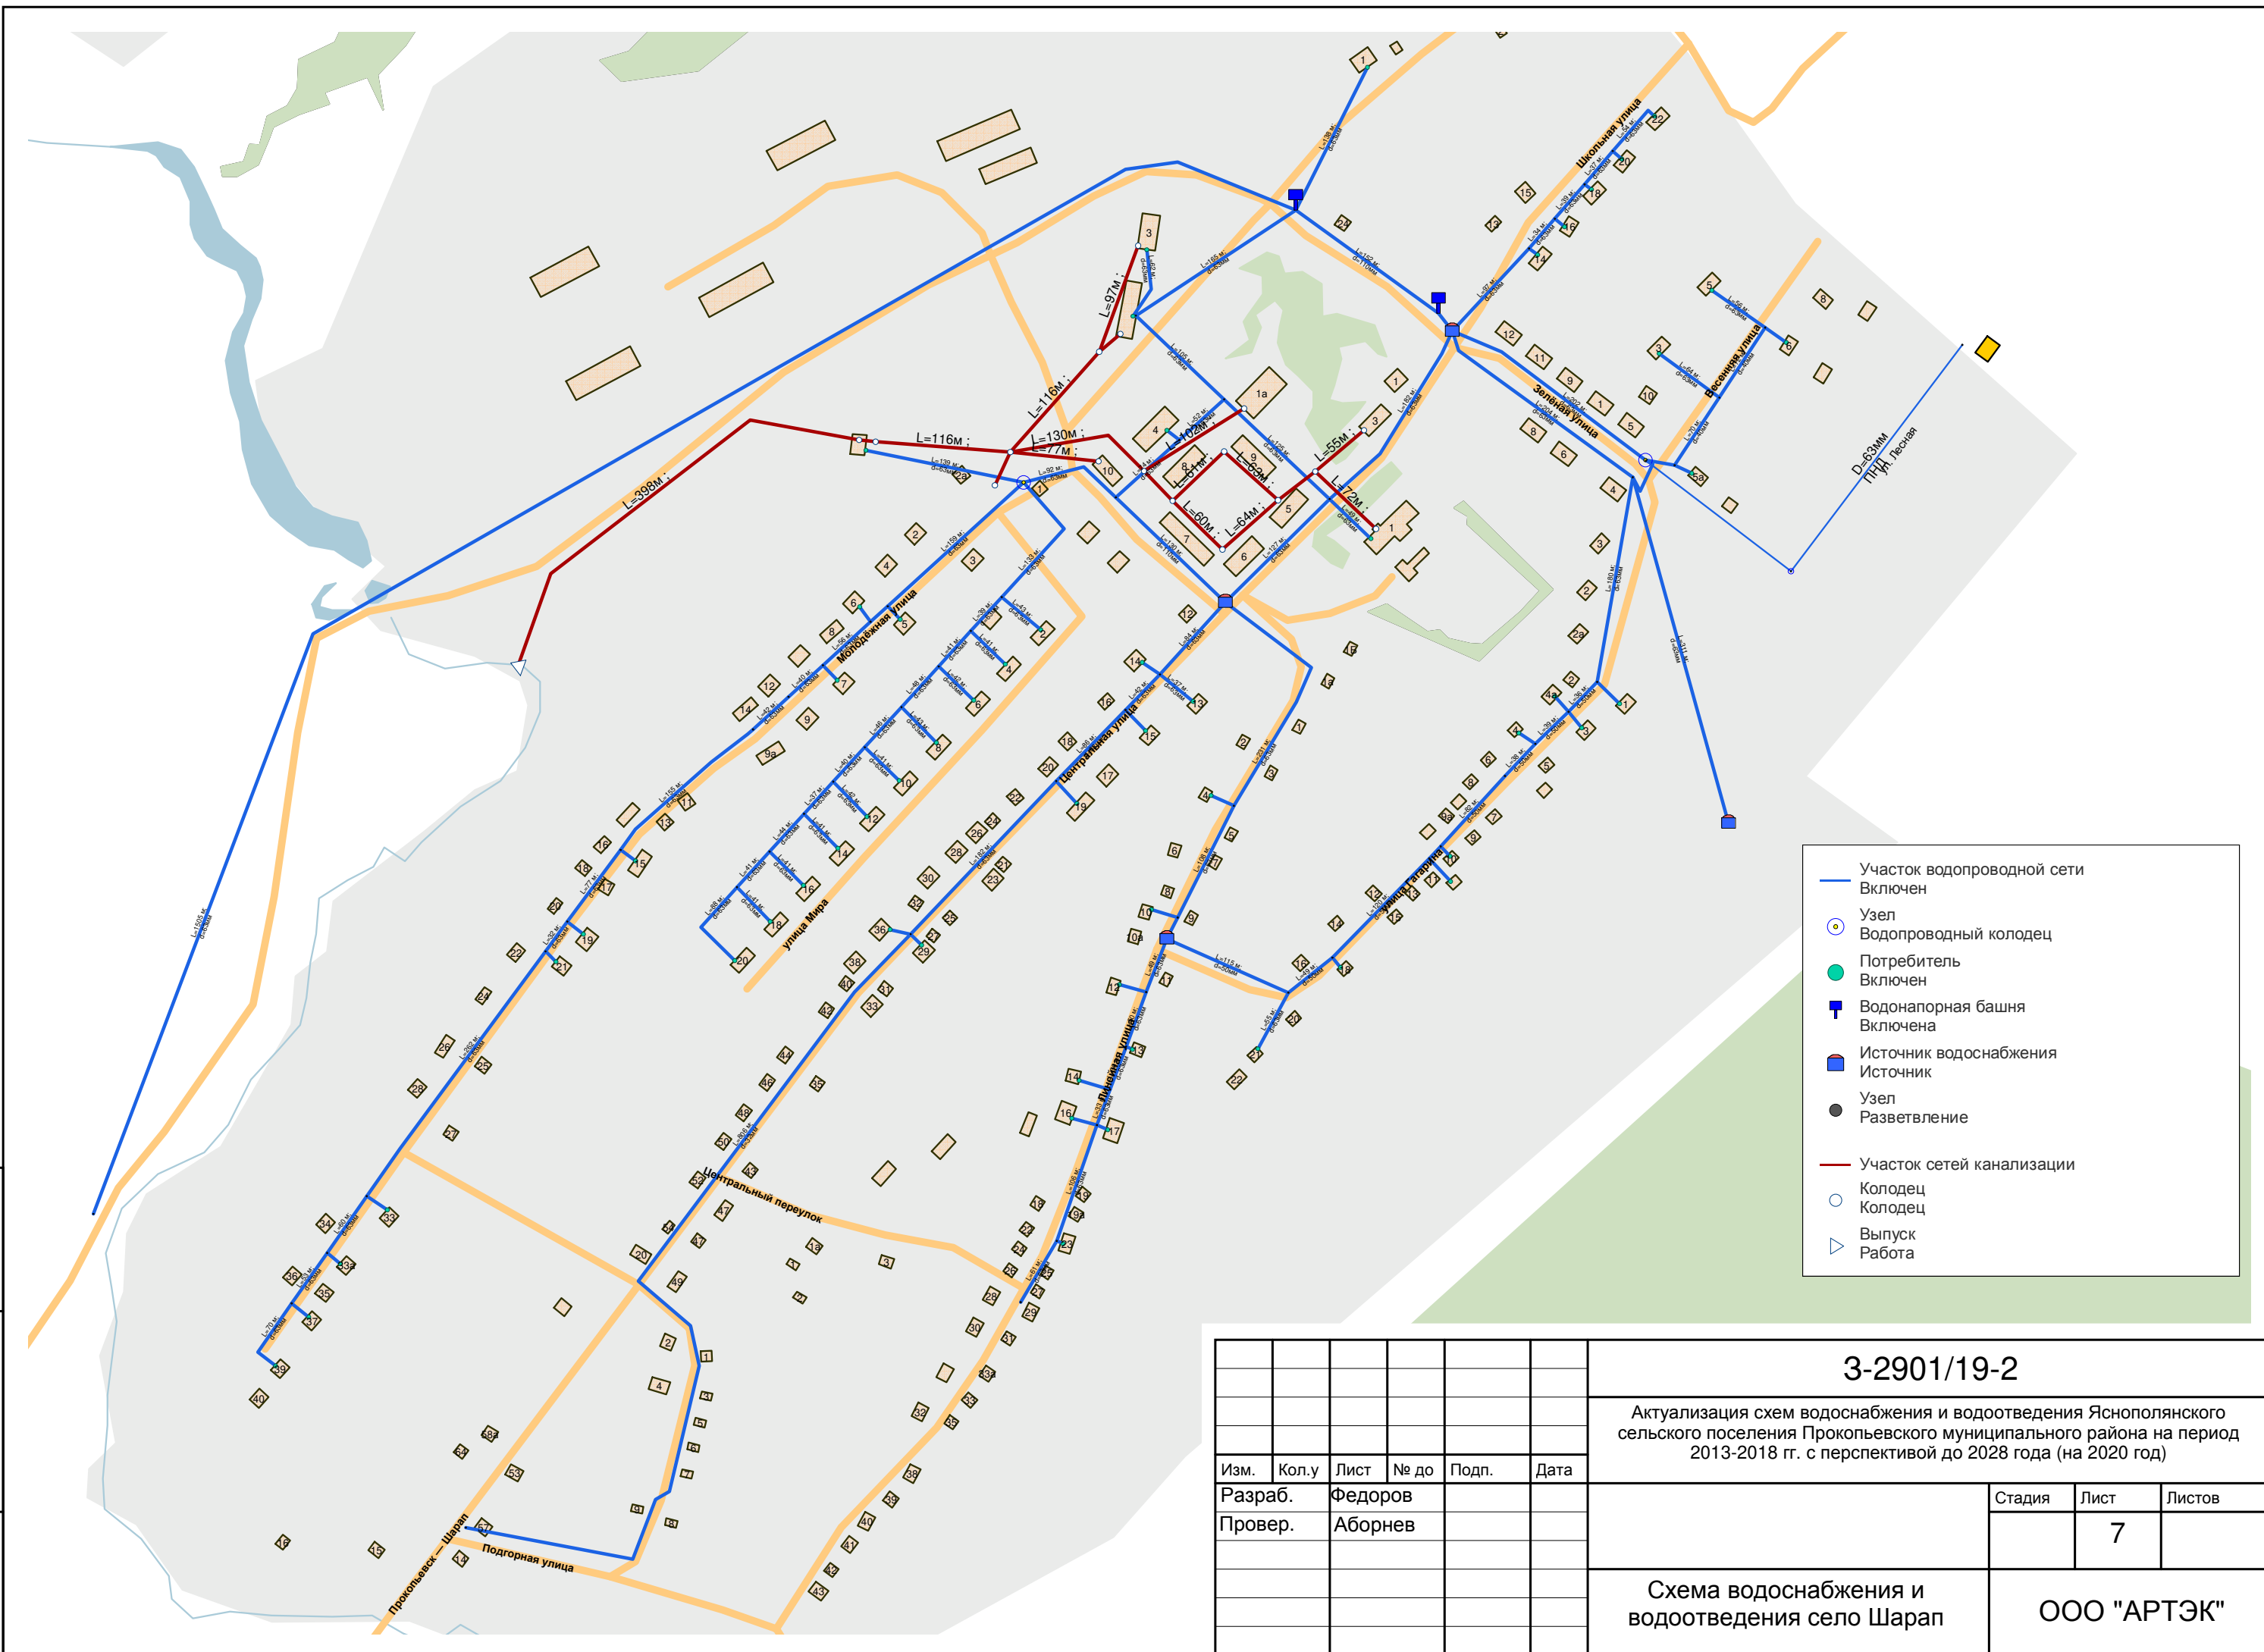

Инв. № подл.	Подп. и дата	Взам. инв. №

Изм.	Кол.у	Лист	№ до	Подп.	Дата
Разраб.	Федоров				
Провер.	Аборнев				

3-2901/19-2		
Актуализация схем водоснабжения и водоотведения Яснополянского сельского поселения Прокопьевского муниципального района на период 2013-2018 гг. с перспективой до 2028 года (на 2020 год)		
Стадия	Лист	Листов
	7	
Схема водоснабжения и водоотведения село Шаран		ООО "АРТЭК"

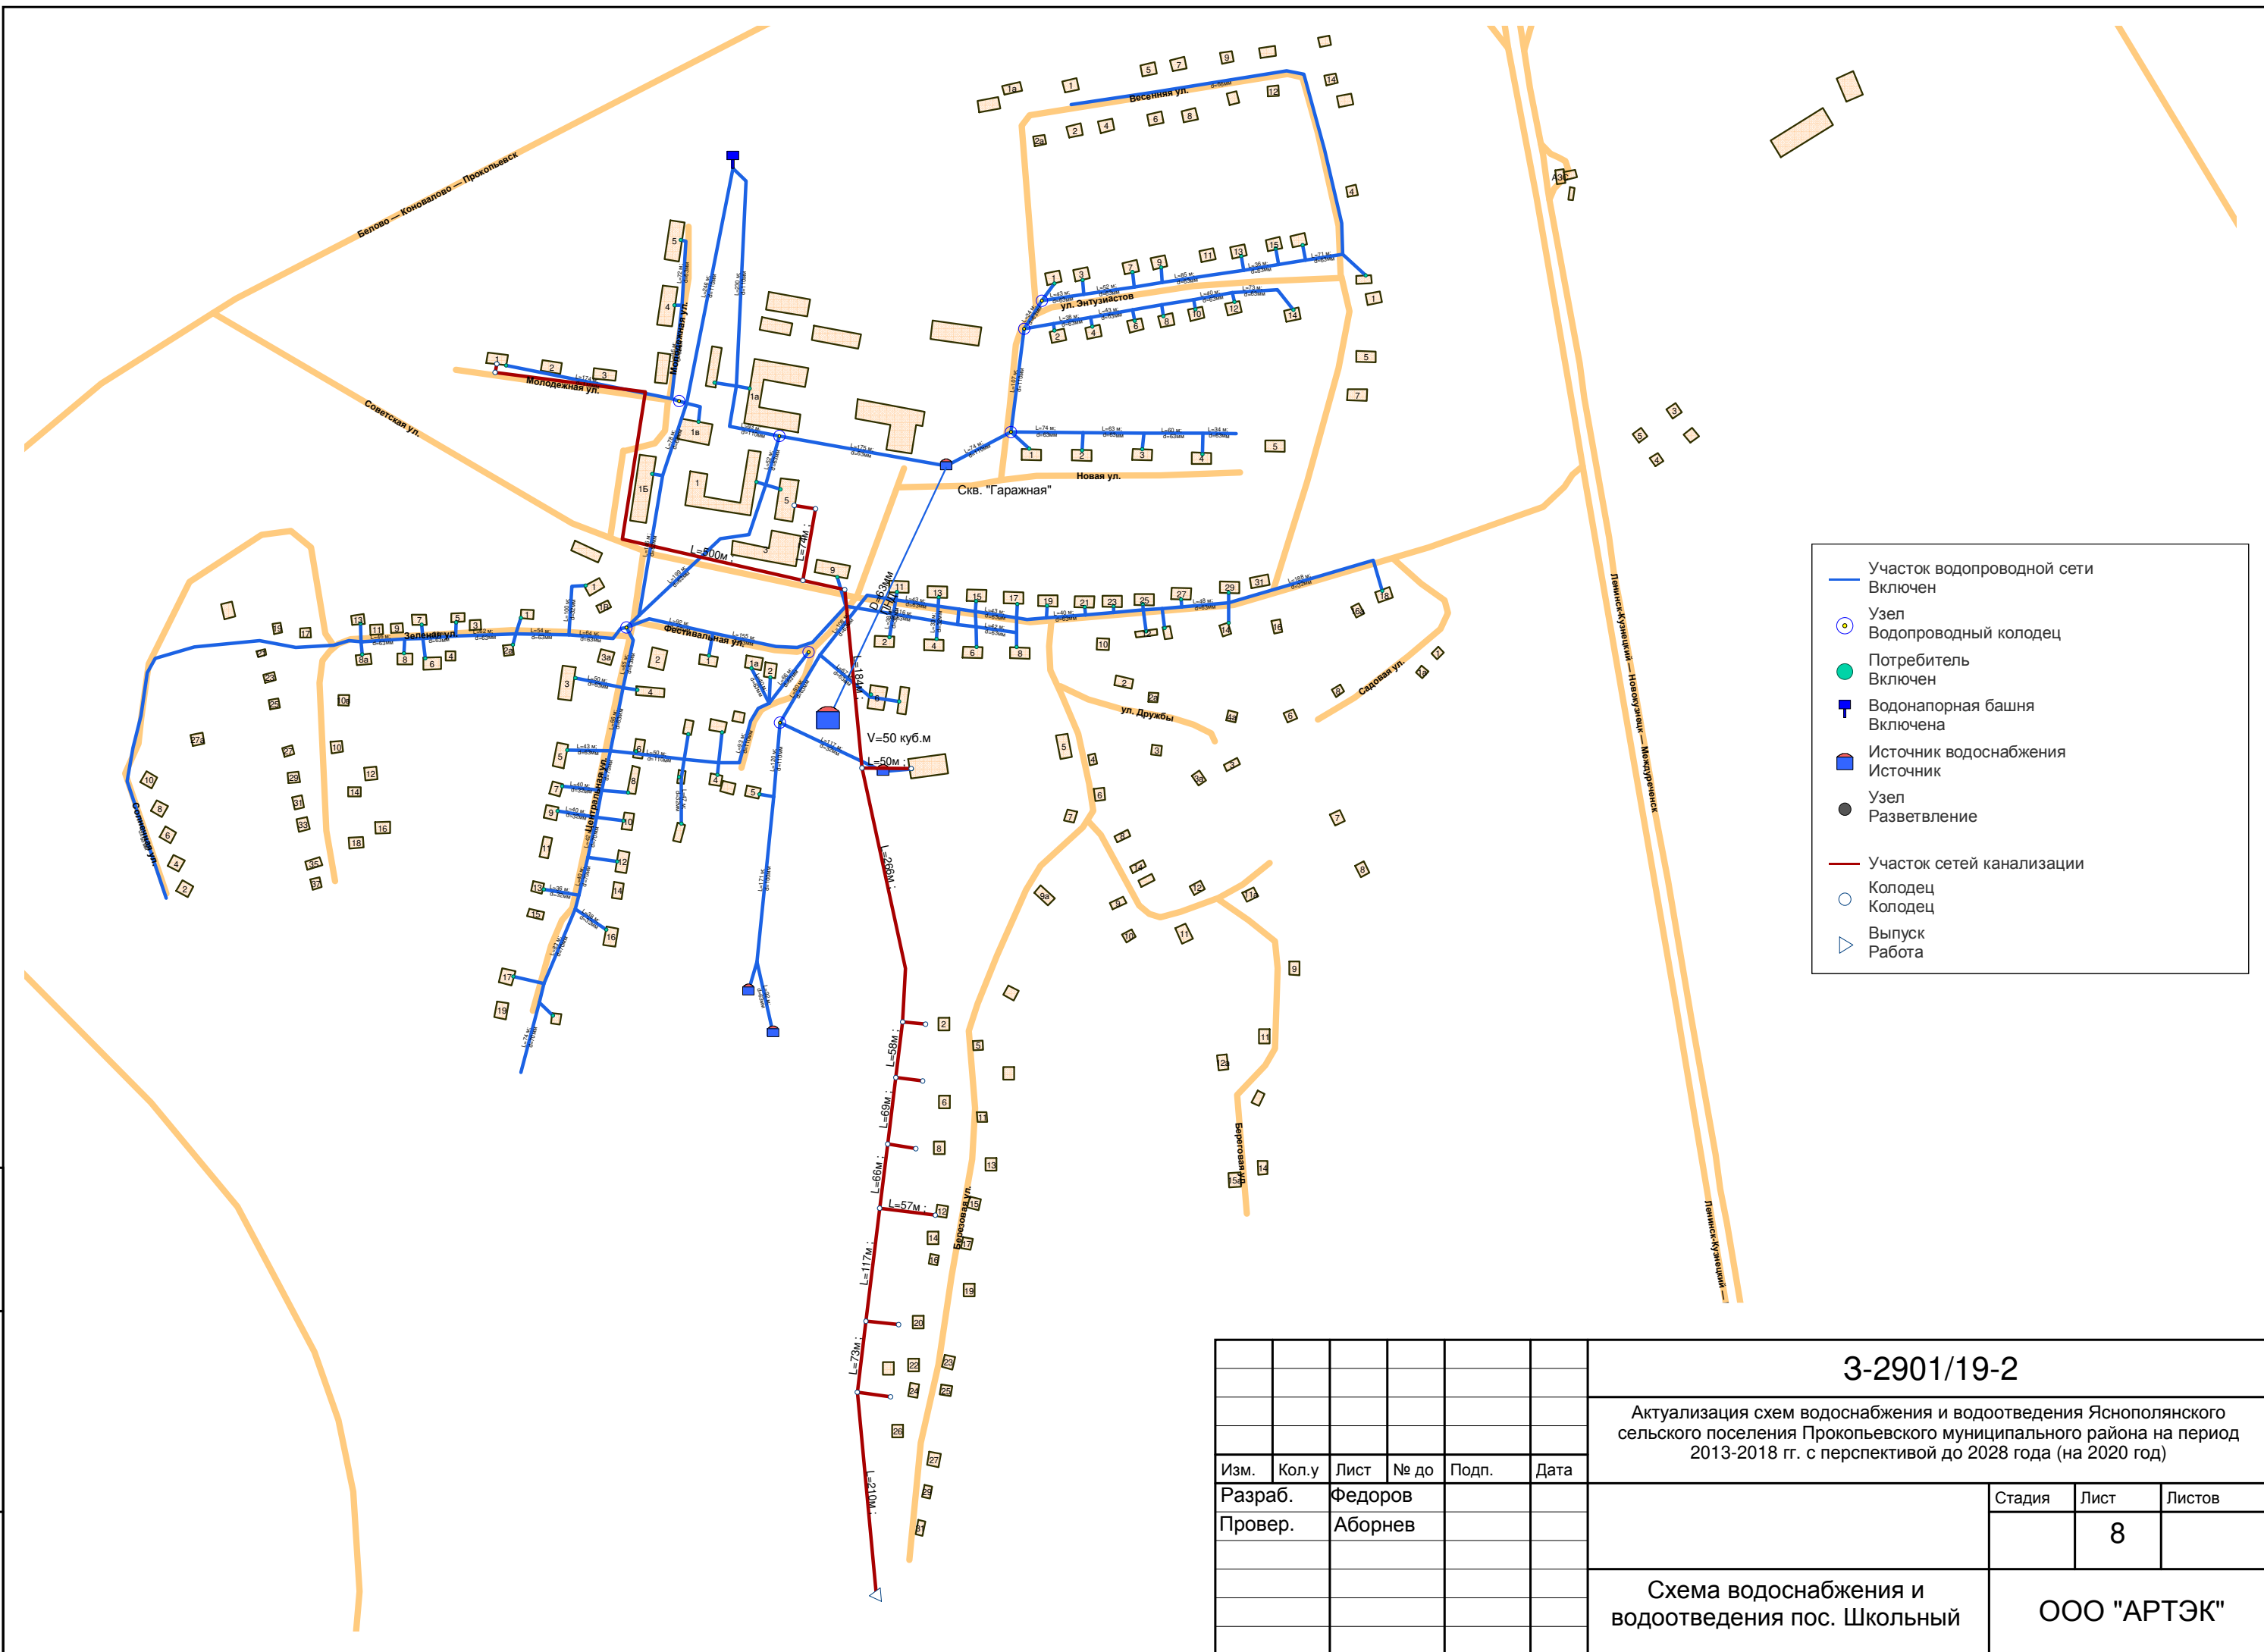


- Участок водопроводной сети
- Включен
- Узел
- Водопроводный колодец
- Потребитель
- Водонапорная башня
- Включена
- Источник водоснабжения
- Источник
- Узел
- Разветвление
- Участок сетей канализации
- Колодец
- Колодец
- ▽ Выпуск
- ▽ Работа

Инв. № подл.	Подп. и дата	Взам. инв. №
--------------	--------------	--------------

3-2901/19-2											
Актуализация схем водоснабжения и водоотведения Яснополянского сельского поселения Прокопьевского муниципального района на период 2013-2018 гг. с перспективой до 2028 года (на 2020 год)											
Изм.	Кол.у	Лист	№ до	Подп.	Дата						
Разраб.		Федоров									
Провер.		Аборнев									
<table border="1" style="width: 100%; border-collapse: collapse;"> <tr> <td style="width: 33%;">Стадия</td> <td style="width: 33%;">Лист</td> <td style="width: 33%;">Листов</td> </tr> <tr> <td></td> <td style="text-align: center;">8</td> <td></td> </tr> </table>						Стадия	Лист	Листов		8	
Стадия	Лист	Листов									
	8										
<table border="1" style="width: 100%; border-collapse: collapse;"> <tr> <td style="width: 60%;">Схема водоснабжения и водоотведения пос. Школьный</td> <td style="width: 40%; text-align: center;">ООО "АРТЭК"</td> </tr> </table>						Схема водоснабжения и водоотведения пос. Школьный	ООО "АРТЭК"				
Схема водоснабжения и водоотведения пос. Школьный	ООО "АРТЭК"										

- Участок водопроводной сети
Включен
- Узел
- Разветвление
- Узел
- Водопроводный колодец
- Источник водоснабжения
- Источник
- Потребитель
- Включен
- Водопроводный колодец с гидрантом
- Колонка включена
- Водонапорная башня
- Включена
- Контррезервуар
- Включен
- Насосная станция
- Включена
- Участок сетей канализации

- Колодец
- Колодец
- ▷ Выпуск
- ▷ Работа

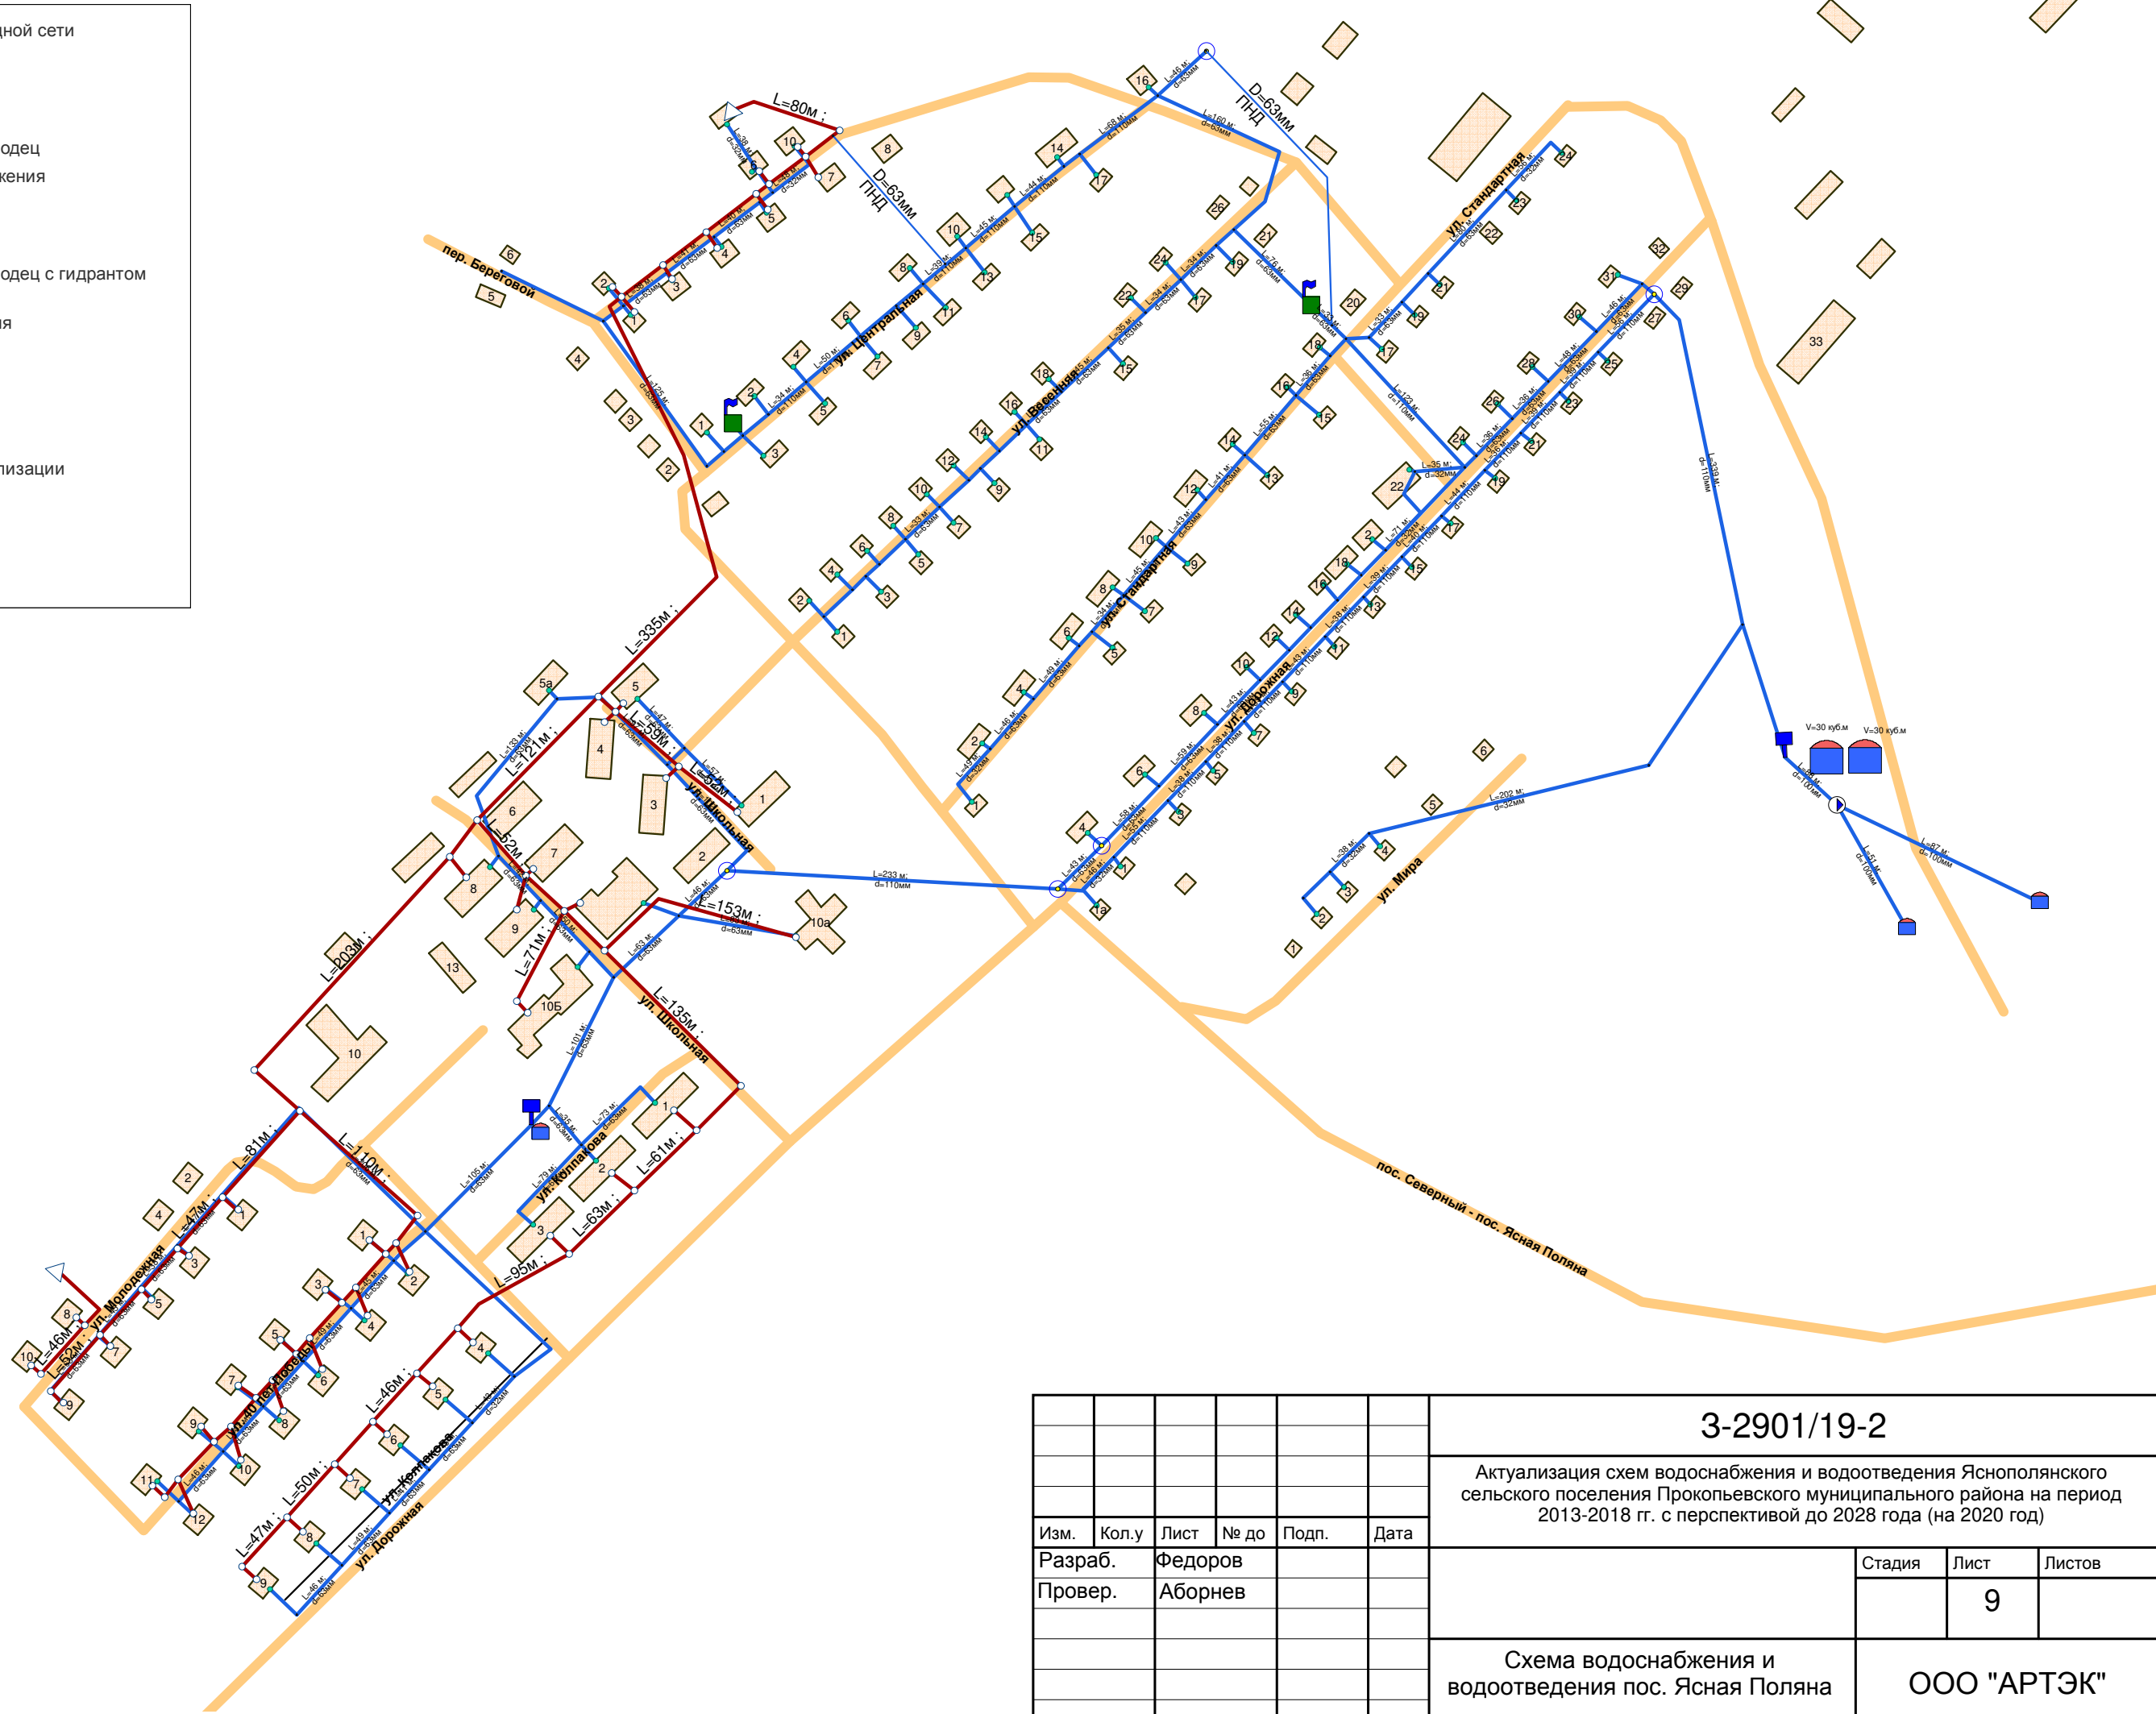

Инв. № подл.	Подп. и дата	Взам. инв. №
--------------	--------------	--------------

3-2901/19-2					
Актуализация схем водоснабжения и водоотведения Яснополянского сельского поселения Прокопьевского муниципального района на период 2013-2018 гг. с перспективой до 2028 года (на 2020 год)					
Изм.	Кол.у	Лист	№ до	Подп.	Дата
Разраб.	Федоров				
Провер.	Аборнев				
Схема водоснабжения и водоотведения пос. Ясная Поляна				Стадия	Лист
					9
ООО "АРТЭК"				Листов	