




Общество с ограниченной ответственностью
«АРТЭК»
652518, Кемеровская область, г. Ленинск-Кузнецкий,
пр-кт Ленина 45а, офис 214 Тел./факс (838456) 2-71-19,
artek-lk@mail.ru

АКТУАЛИЗАЦИЯ НА 2020 ГОД СХЕМ ВОДОСНАБЖЕНИЯ И ВОДООТВЕДЕНИЯ КАМЕННО-КЛЮЧЕВСКОГО СЕЛЬСКОГО ПОСЕЛЕНИЯ
ПРОКОПЬЕВСКОГО МУНИЦИПАЛЬНОГО РАЙОНА НА ПЕРИОД 2013-2023 ГГ. С ПЕРСПЕКТИВОЙ ДО 2028 ГОДА

3-2901/19-1
(Приложения)

2019



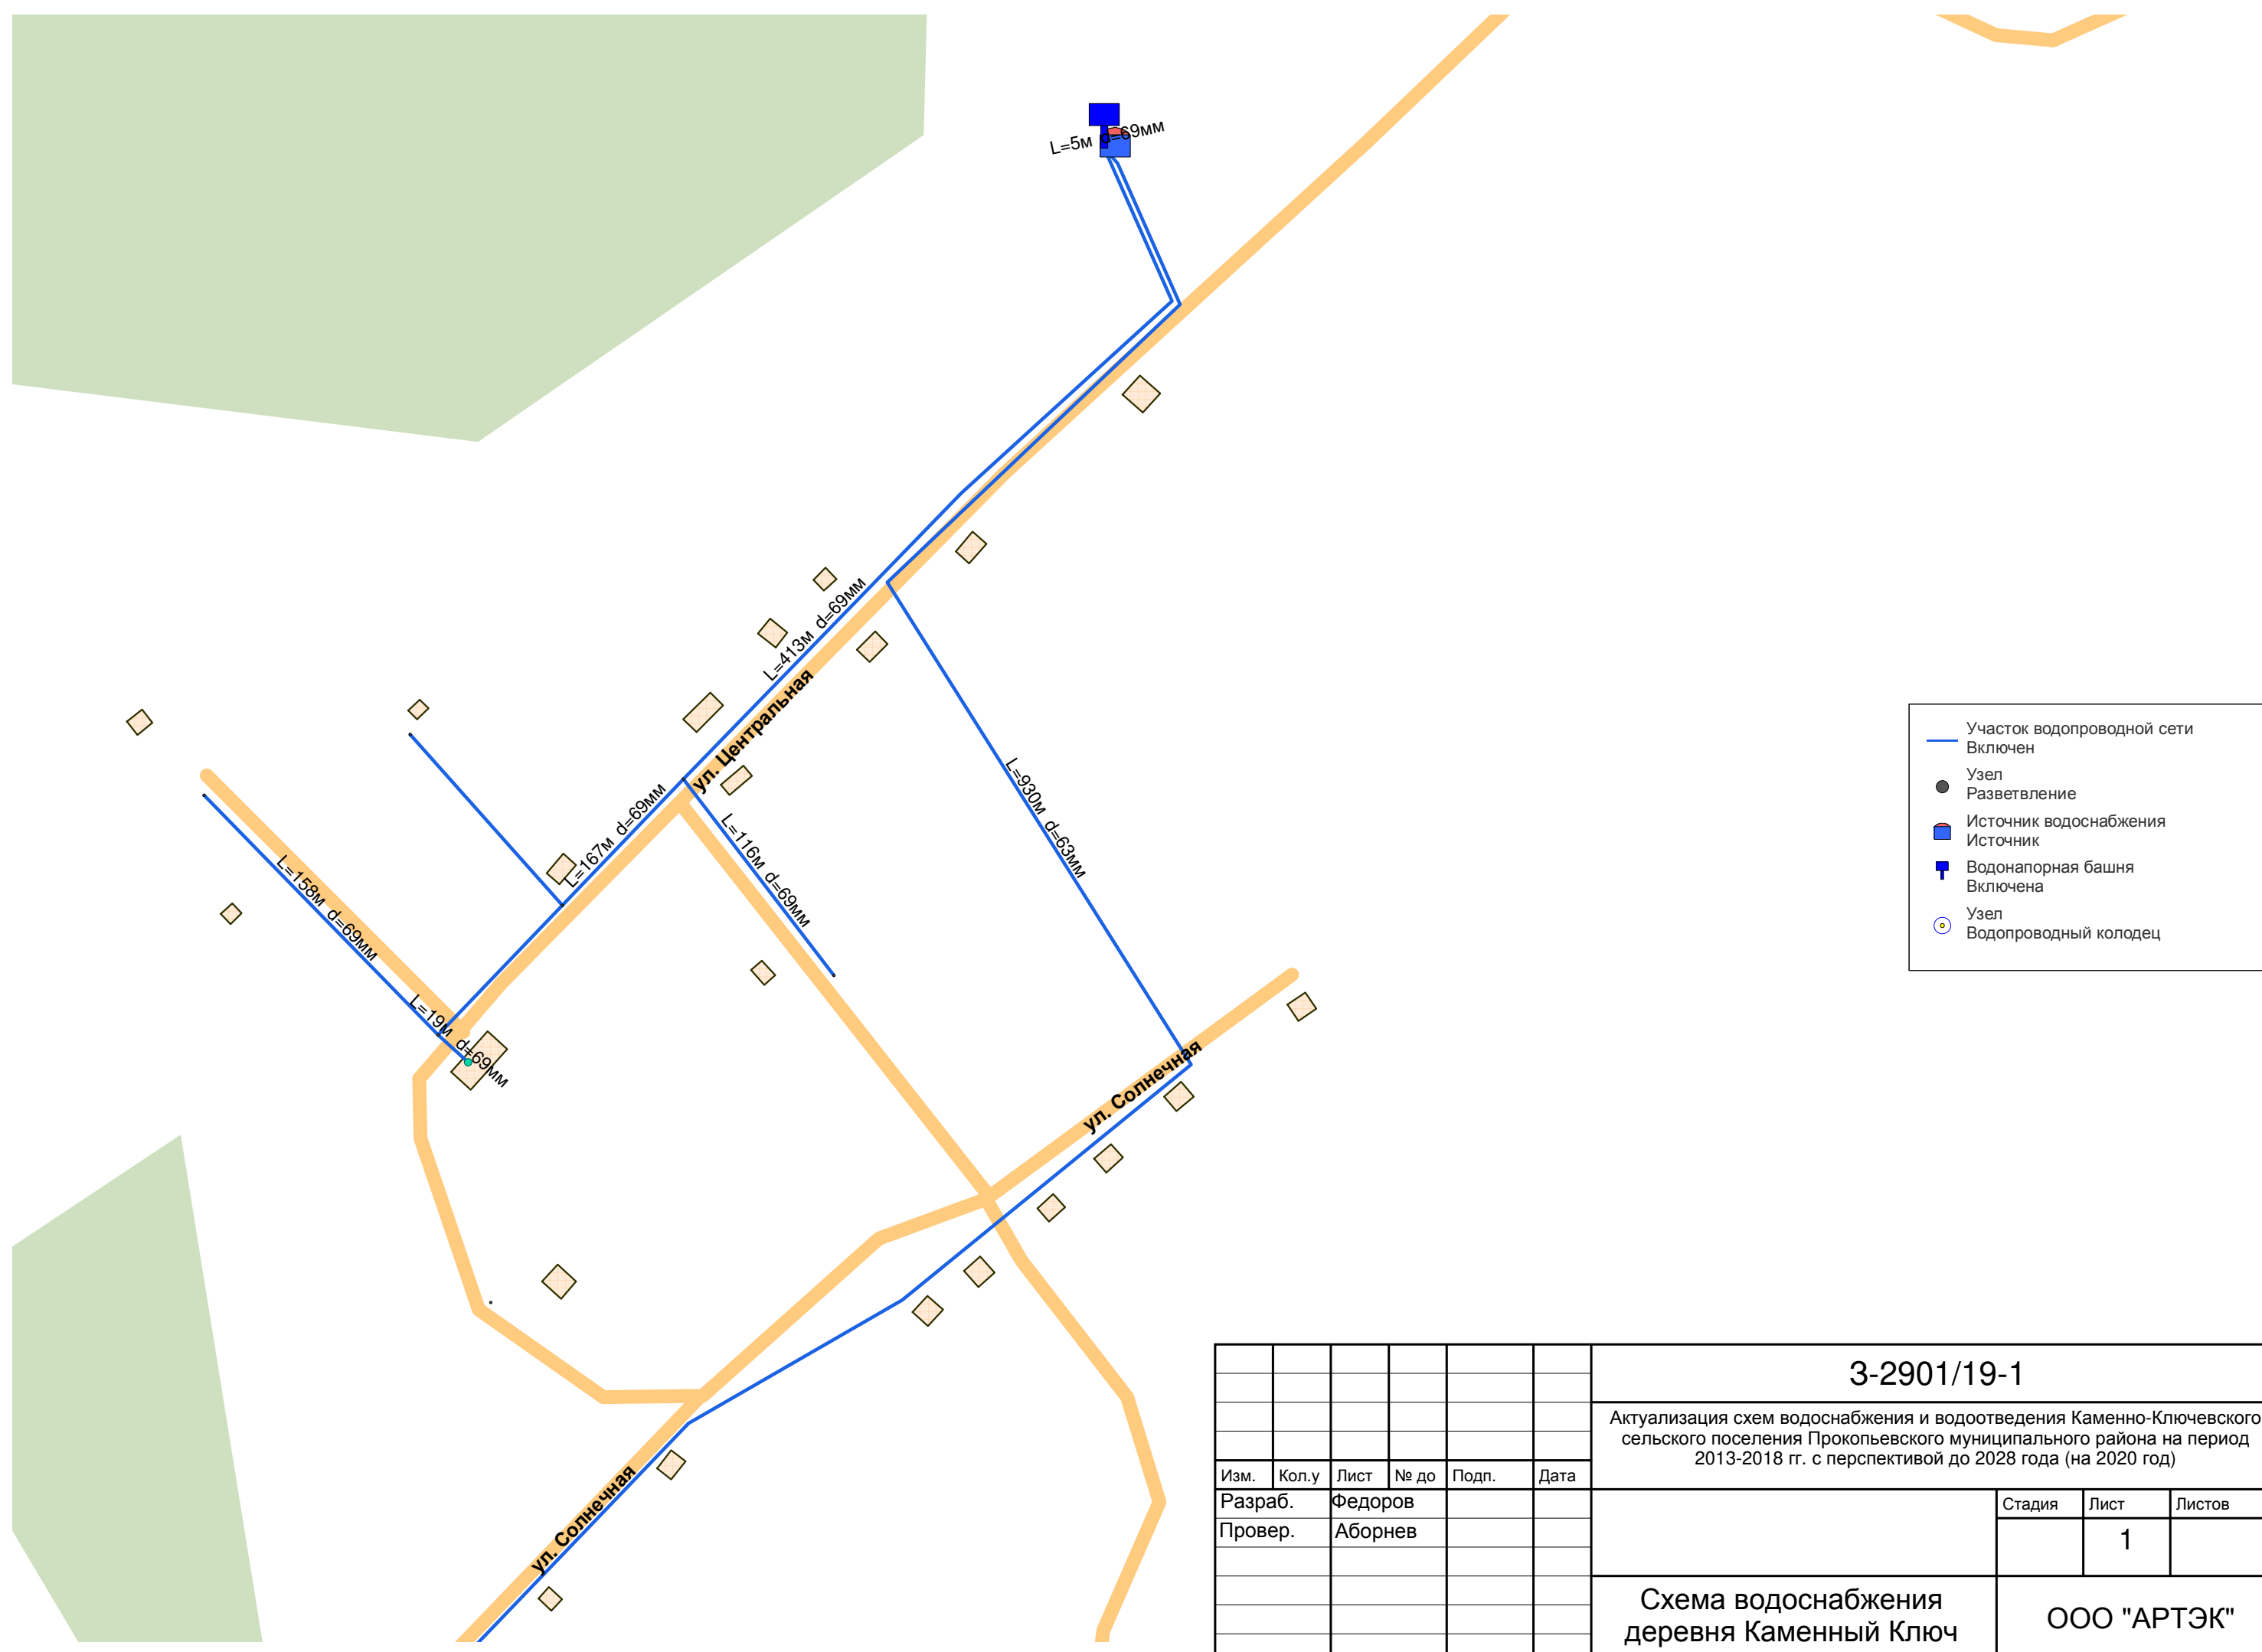


Инд. № подл.	Подпись и дата	Взам. инв. №	Инд. № дубл.	Подпись и дата




- Участок водопроводной сети Включен
- Узел Разветвление
- Источник водоснабжения Источник
- ⊥ Водонапорная башня Включена
- Узел Водопроводный колодец

Инв. № подл.	Подп. и дата	Взам. инв. №
--------------	--------------	--------------


3-2901/19-1					
Актуализация схем водоснабжения и водоотведения Каменно-Ключевского сельского поселения Прокопьевского муниципального района на период 2013-2018 гг. с перспективой до 2028 года (на 2020 год)					
Изм.	Кол.у	Лист	№ до	Подп.	Дата
Разраб.		Федоров			
Провер.		Аборнев			
Схема водоснабжения деревня Каменный Ключ					
			Стадия	Лист	Листов
				1	
ООО "АРТЭК"					

-  Участок водопроводной сети Включен
-  Узел Разветвление
-  Источник водоснабжения Источник
-  Водонапорная башня Включена
-  Узел Водопроводный колодец

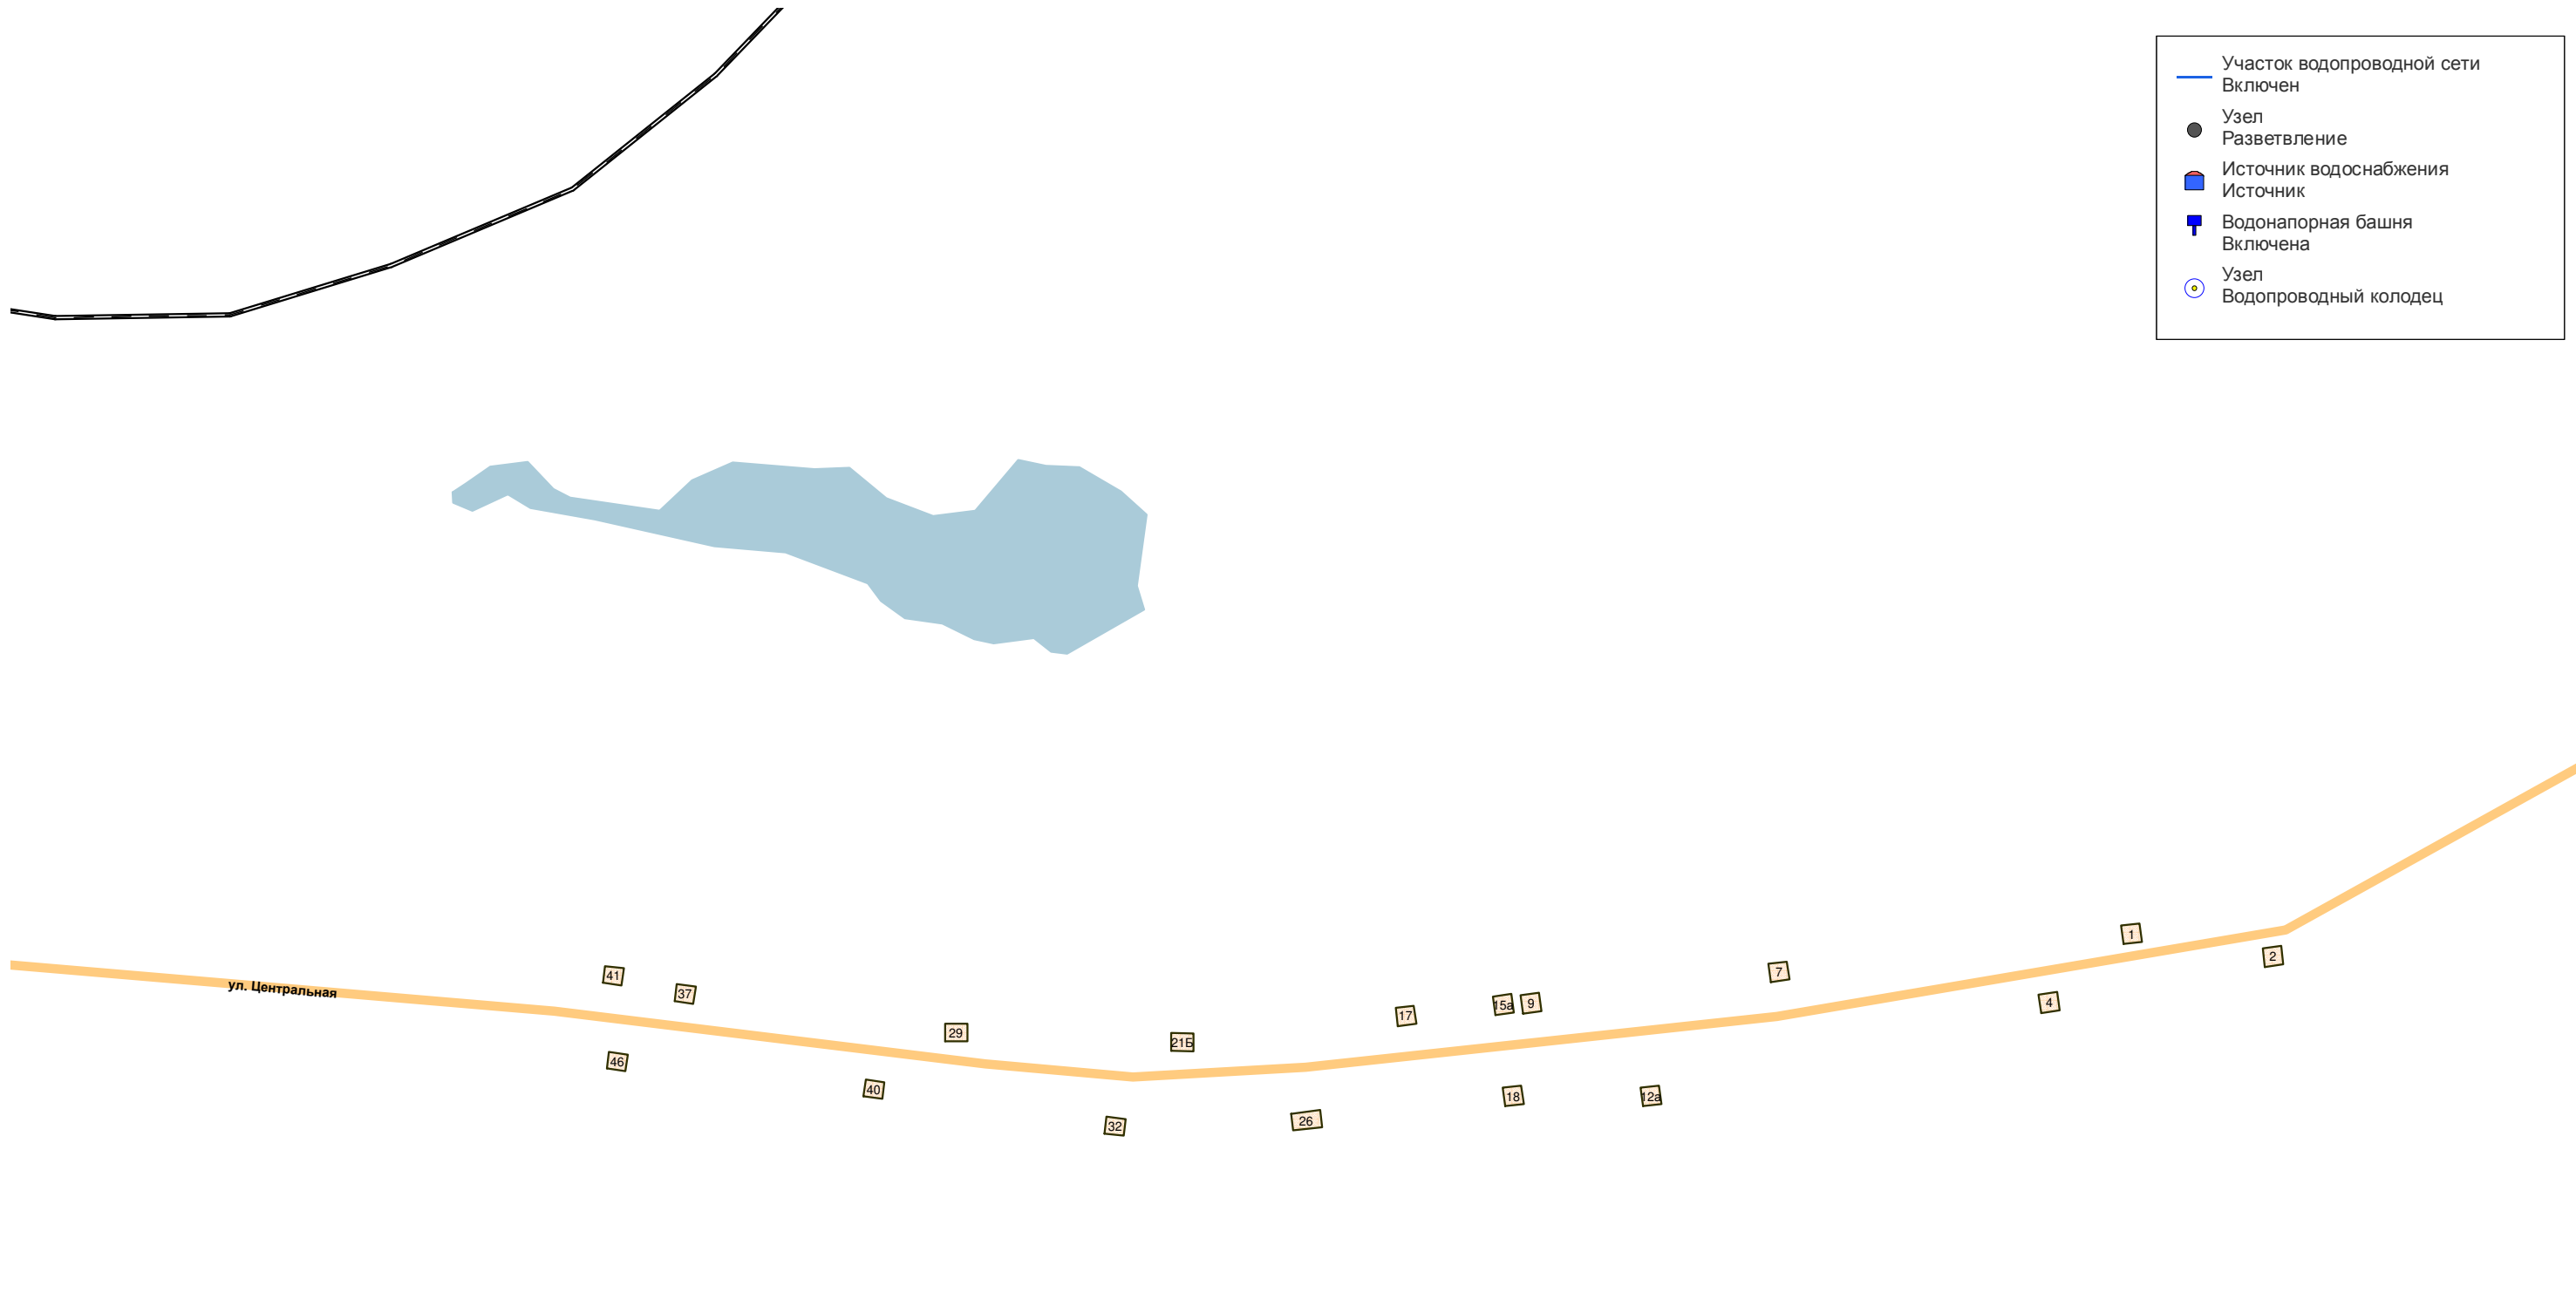

Взам. инв. №	
Подп. и дата	
Инв. № подл.	


	3-2901/19-1								
	Актуализация схем водоснабжения и водоотведения Каменно-Ключевского сельского поселения Прокопьевского муниципального района на период 2013-2018 гг. с перспективой до 2028 года (на 2020 год)								
Изм.	Кол.у	Лист	№ до	Подп.	Дата		Стадия	Лист	Листов
Разраб.		Федоров						1	
Провер.		Аборнев							
						Схема водоснабжения село Еловка	ООО "АРТЭК"		

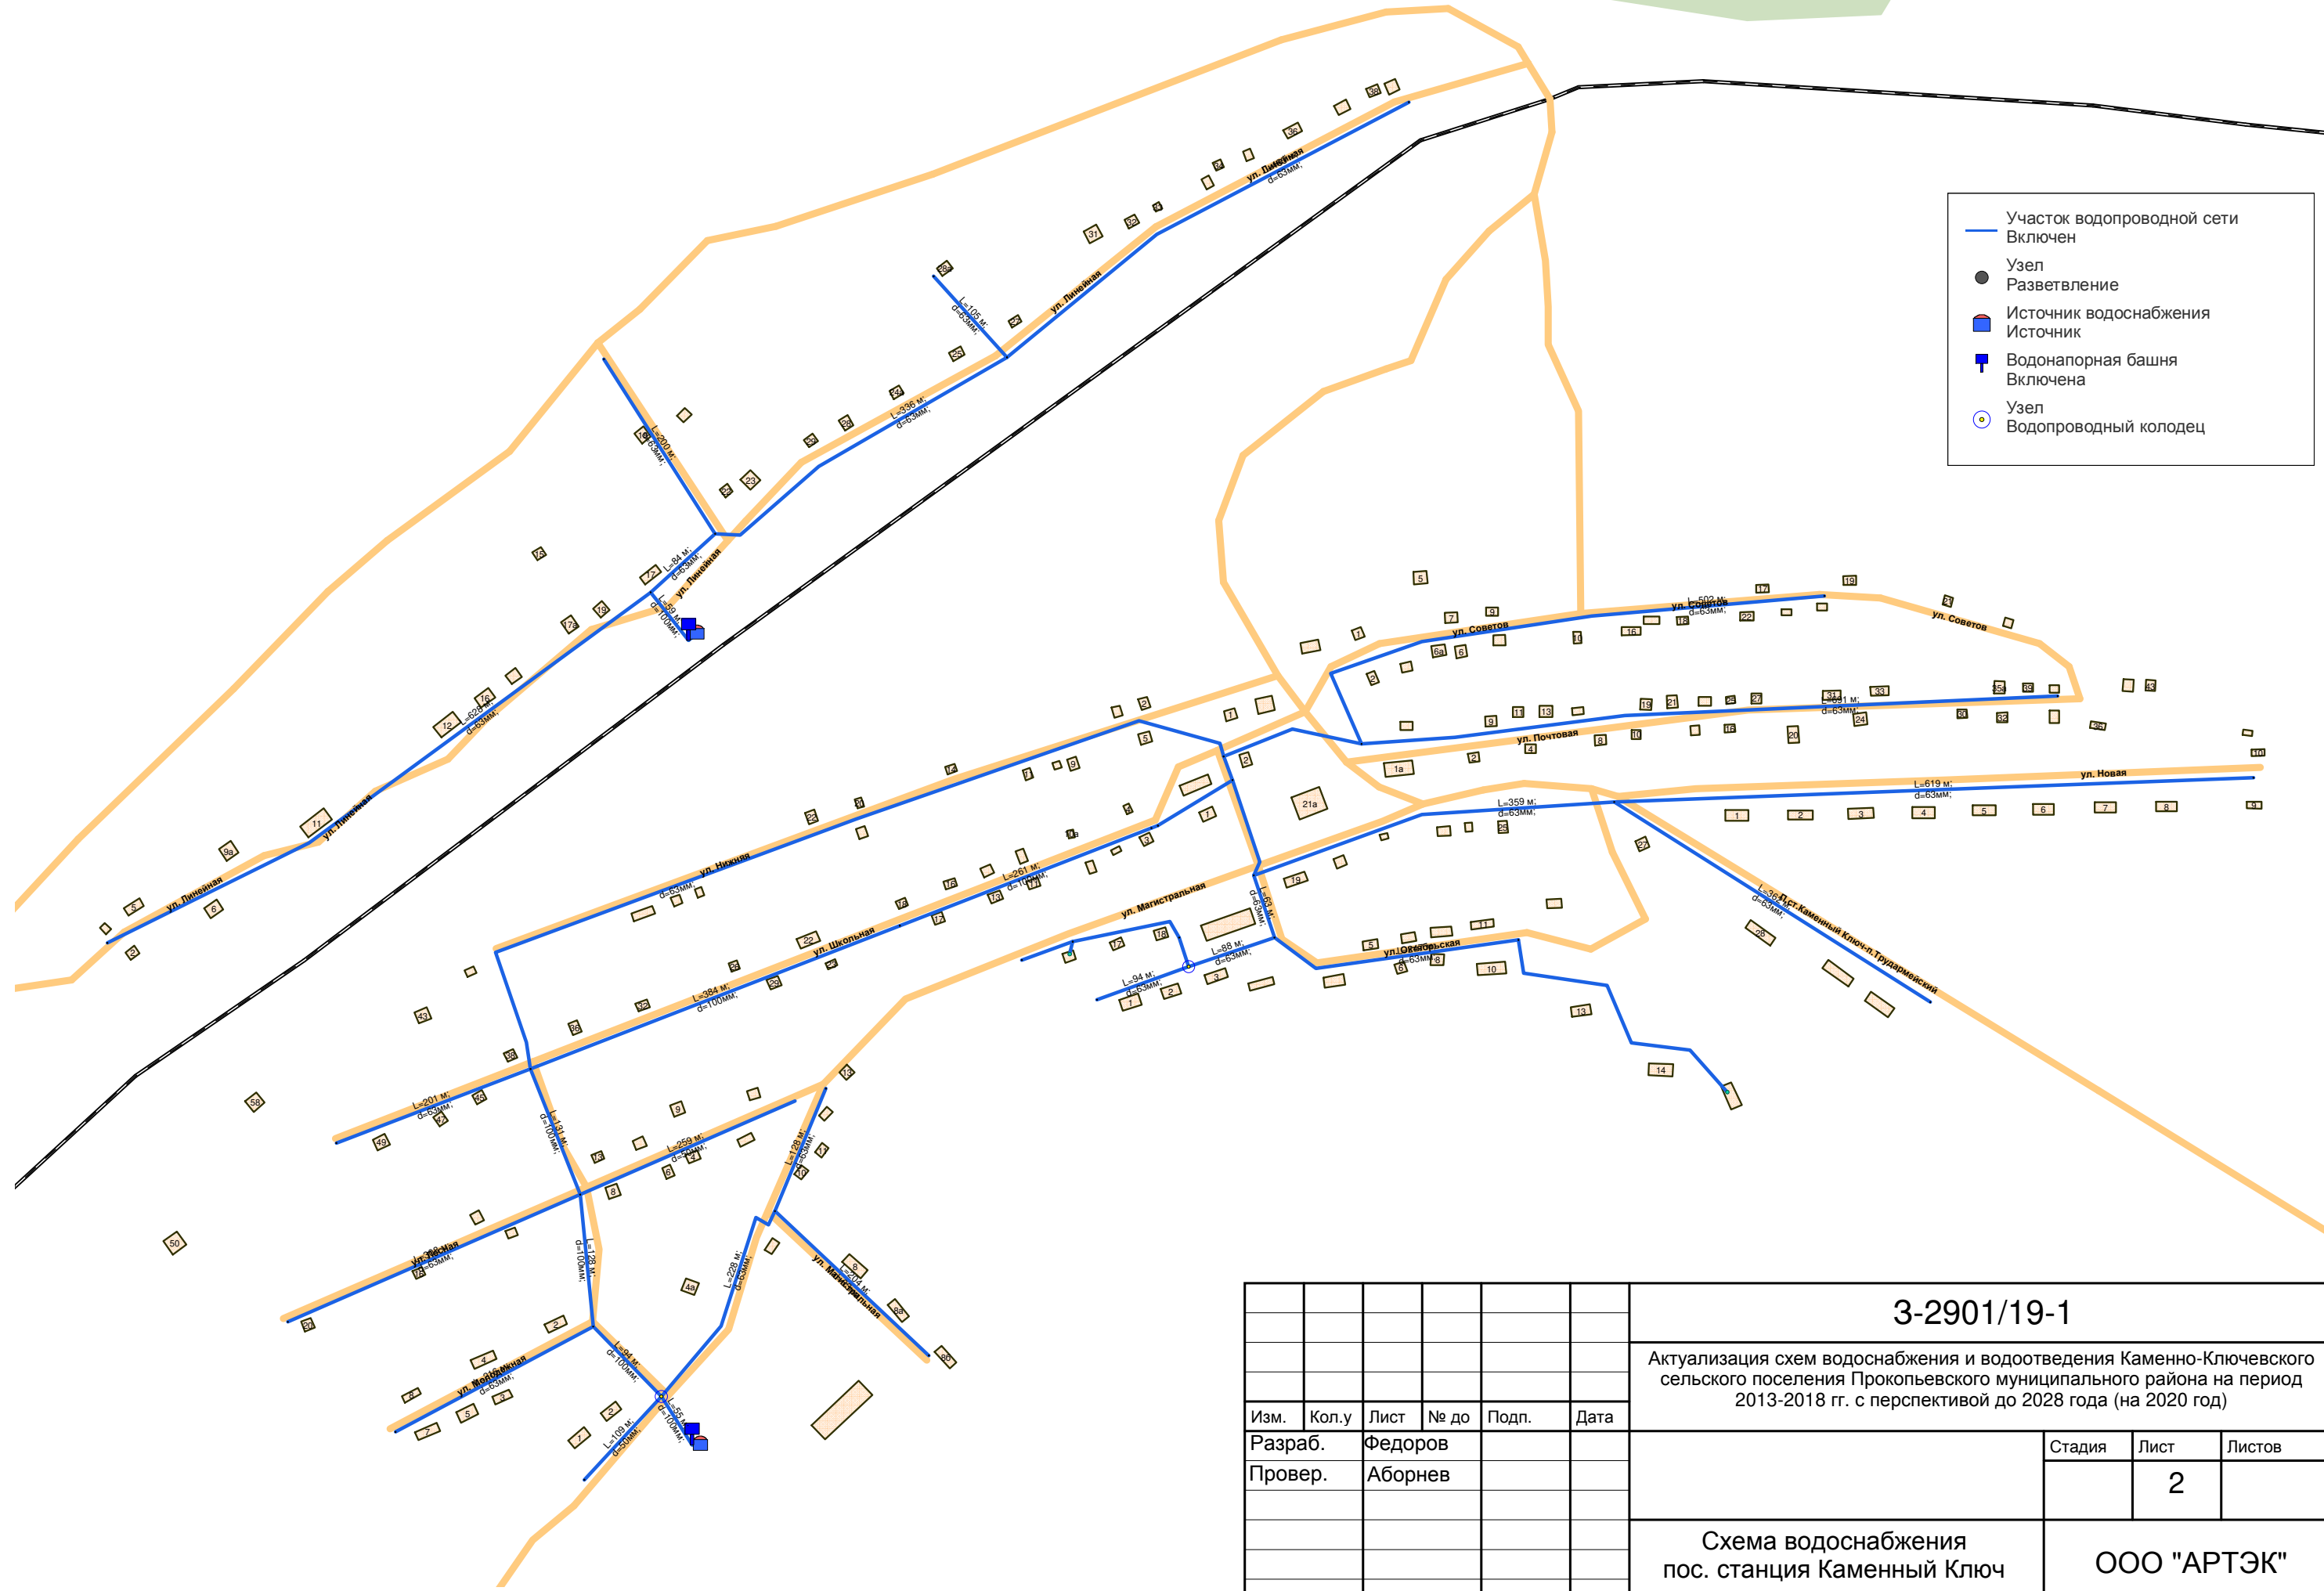

- Участок водопроводной сети Включен
- Узел Разветвление
- Источник водоснабжения Источник
- Водонапорная башня Включена
- Узел Водопроводный колодец

Взам. инв. №	
Подп. и дата	
Инв. № подл.	


3-2901/19-1											
Актуализация схем водоснабжения и водоотведения Каменно-Ключевского сельского поселения Прокопьевского муниципального района на период 2013-2018 гг. с перспективой до 2028 года (на 2020 год)											
Изм.	Кол.у	Лист	№ до	Подп.	Дата						
Разраб.		Федоров									
Провер.		Аборнев									
<table border="1" style="width: 100%; border-collapse: collapse;"> <tr> <td style="width: 50%;">Стадия</td> <td style="width: 20%;">Лист</td> <td style="width: 30%;">Листов</td> </tr> <tr> <td></td> <td style="text-align: center;">2</td> <td></td> </tr> </table>						Стадия	Лист	Листов		2	
Стадия	Лист	Листов									
	2										
<table border="1" style="width: 100%; border-collapse: collapse;"> <tr> <td style="width: 80%;">Схема водоснабжения пос. станция Каменный Ключ</td> <td style="width: 20%; text-align: center;">ООО "АРТЭК"</td> </tr> </table>						Схема водоснабжения пос. станция Каменный Ключ	ООО "АРТЭК"				
Схема водоснабжения пос. станция Каменный Ключ	ООО "АРТЭК"										

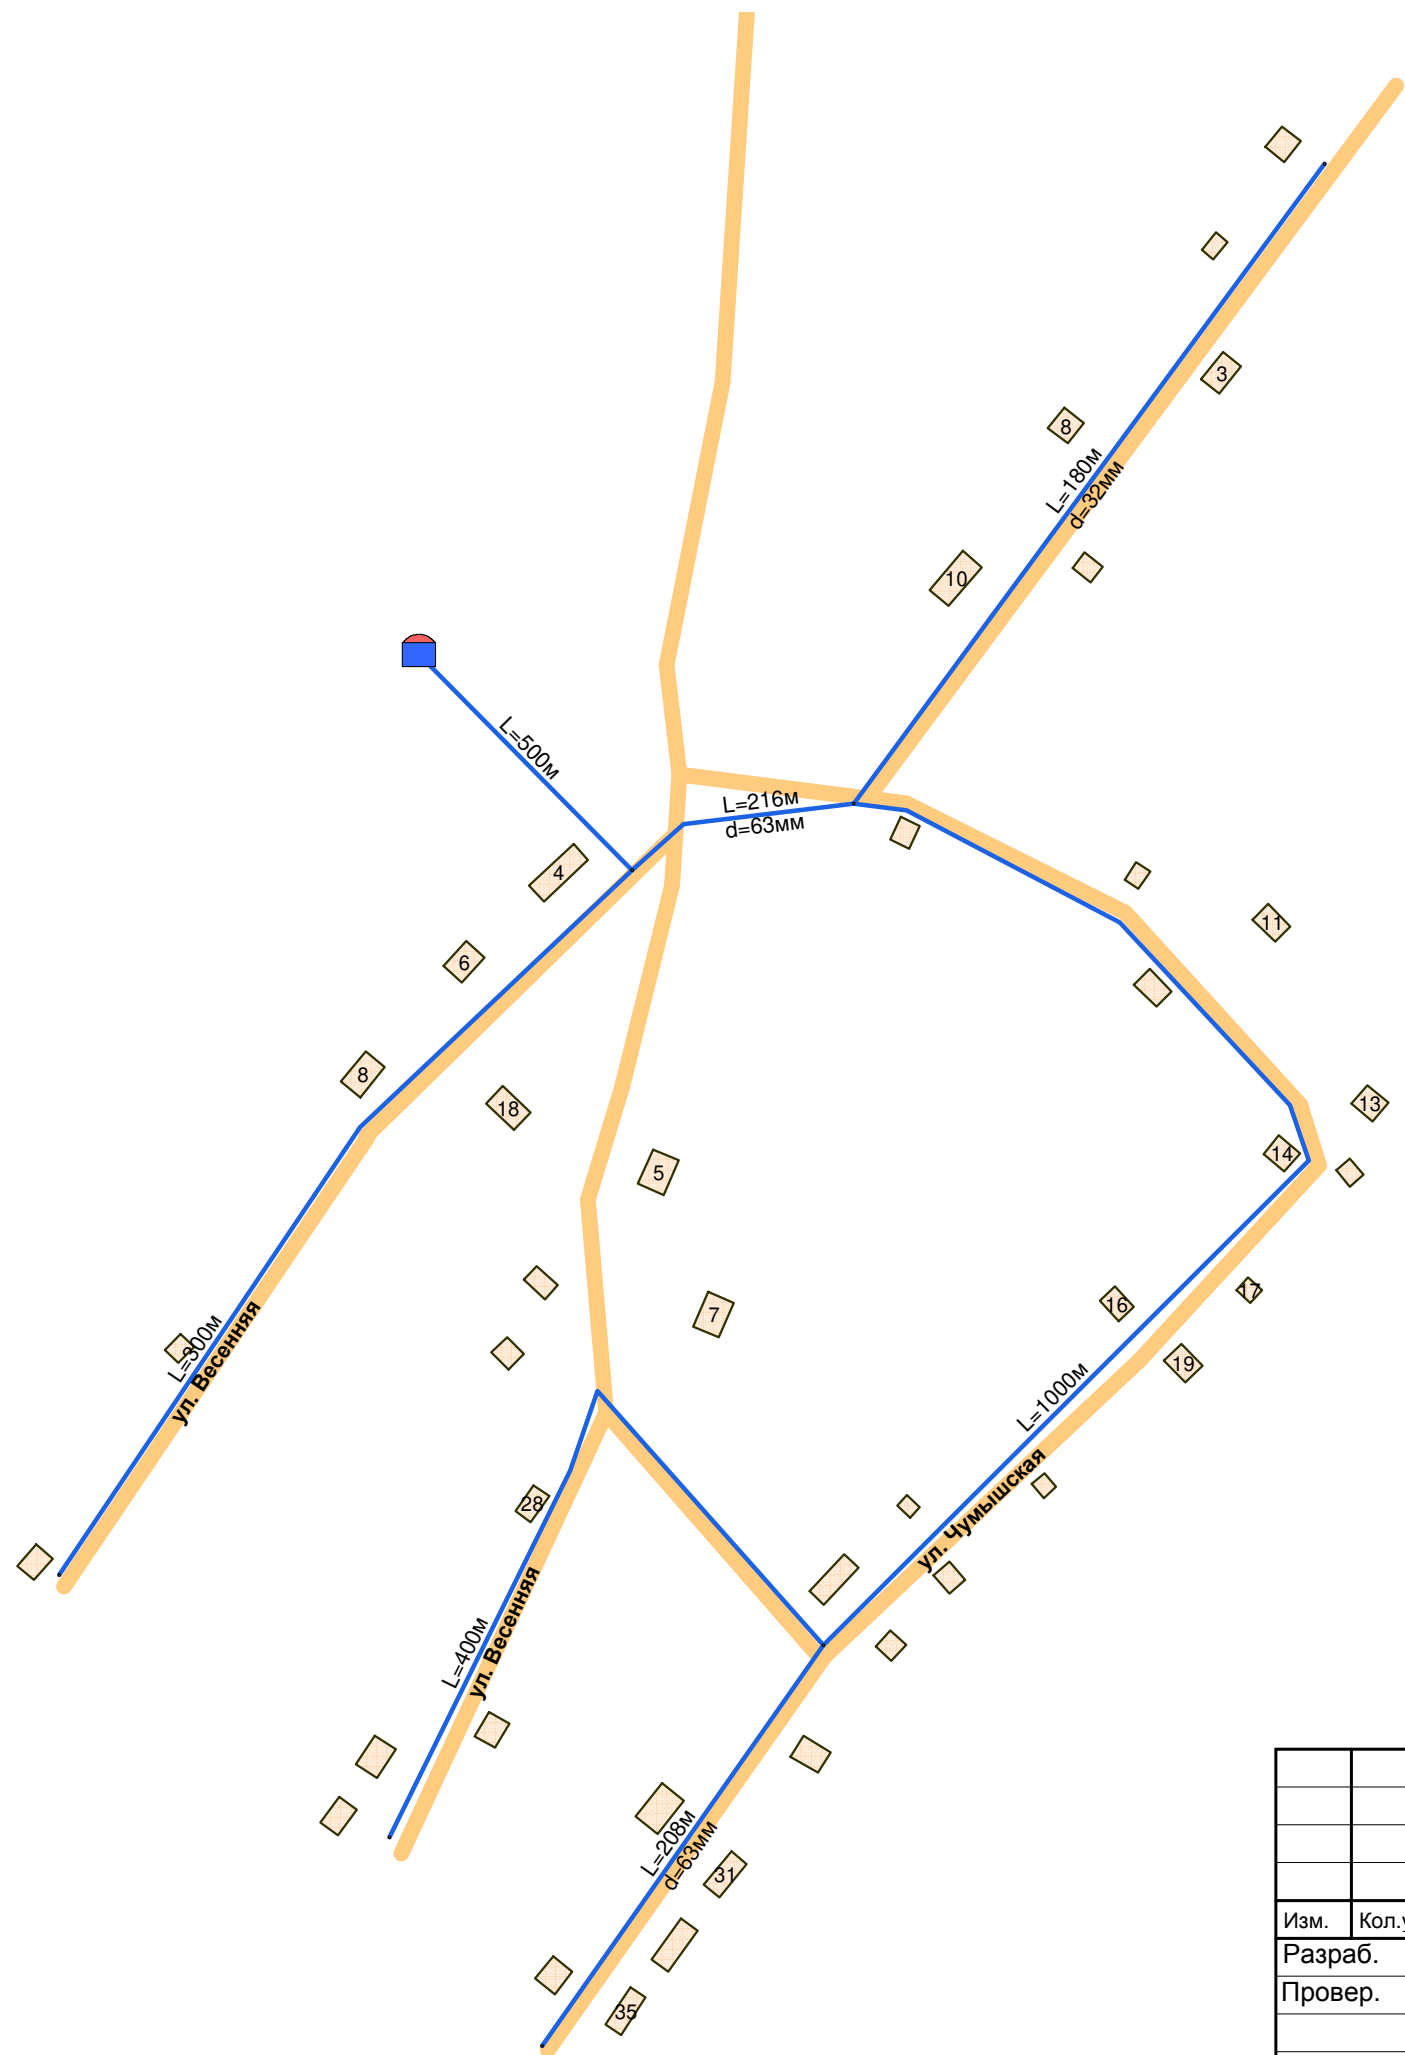

- Участок водопроводной сети Включен
- Участок водопроводной сети Исключен
- Узел Разветвление
- Источник водоснабжения
- Источник
- Узел Водопроводный колодец

Инв. № подл.	Подл. и дата	Взам. инв. №
--------------	--------------	--------------

3-2901/19-1					
Актуализация схем водоснабжения и водоотведения Каменно-Ключевского сельского поселения Прокопьевского муниципального района на период 2013-2018 гг. с перспективой до 2028 года (на 2020 год)					
Изм.	Кол.у	Лист	№ до	Подп.	Дата
Разраб.		Федоров			
Провер.		Аборнев			
Схема водоснабжения село Кара-Чумыш					
			Стадия	Лист	Листов
				3	
ООО "АРТЭК"					

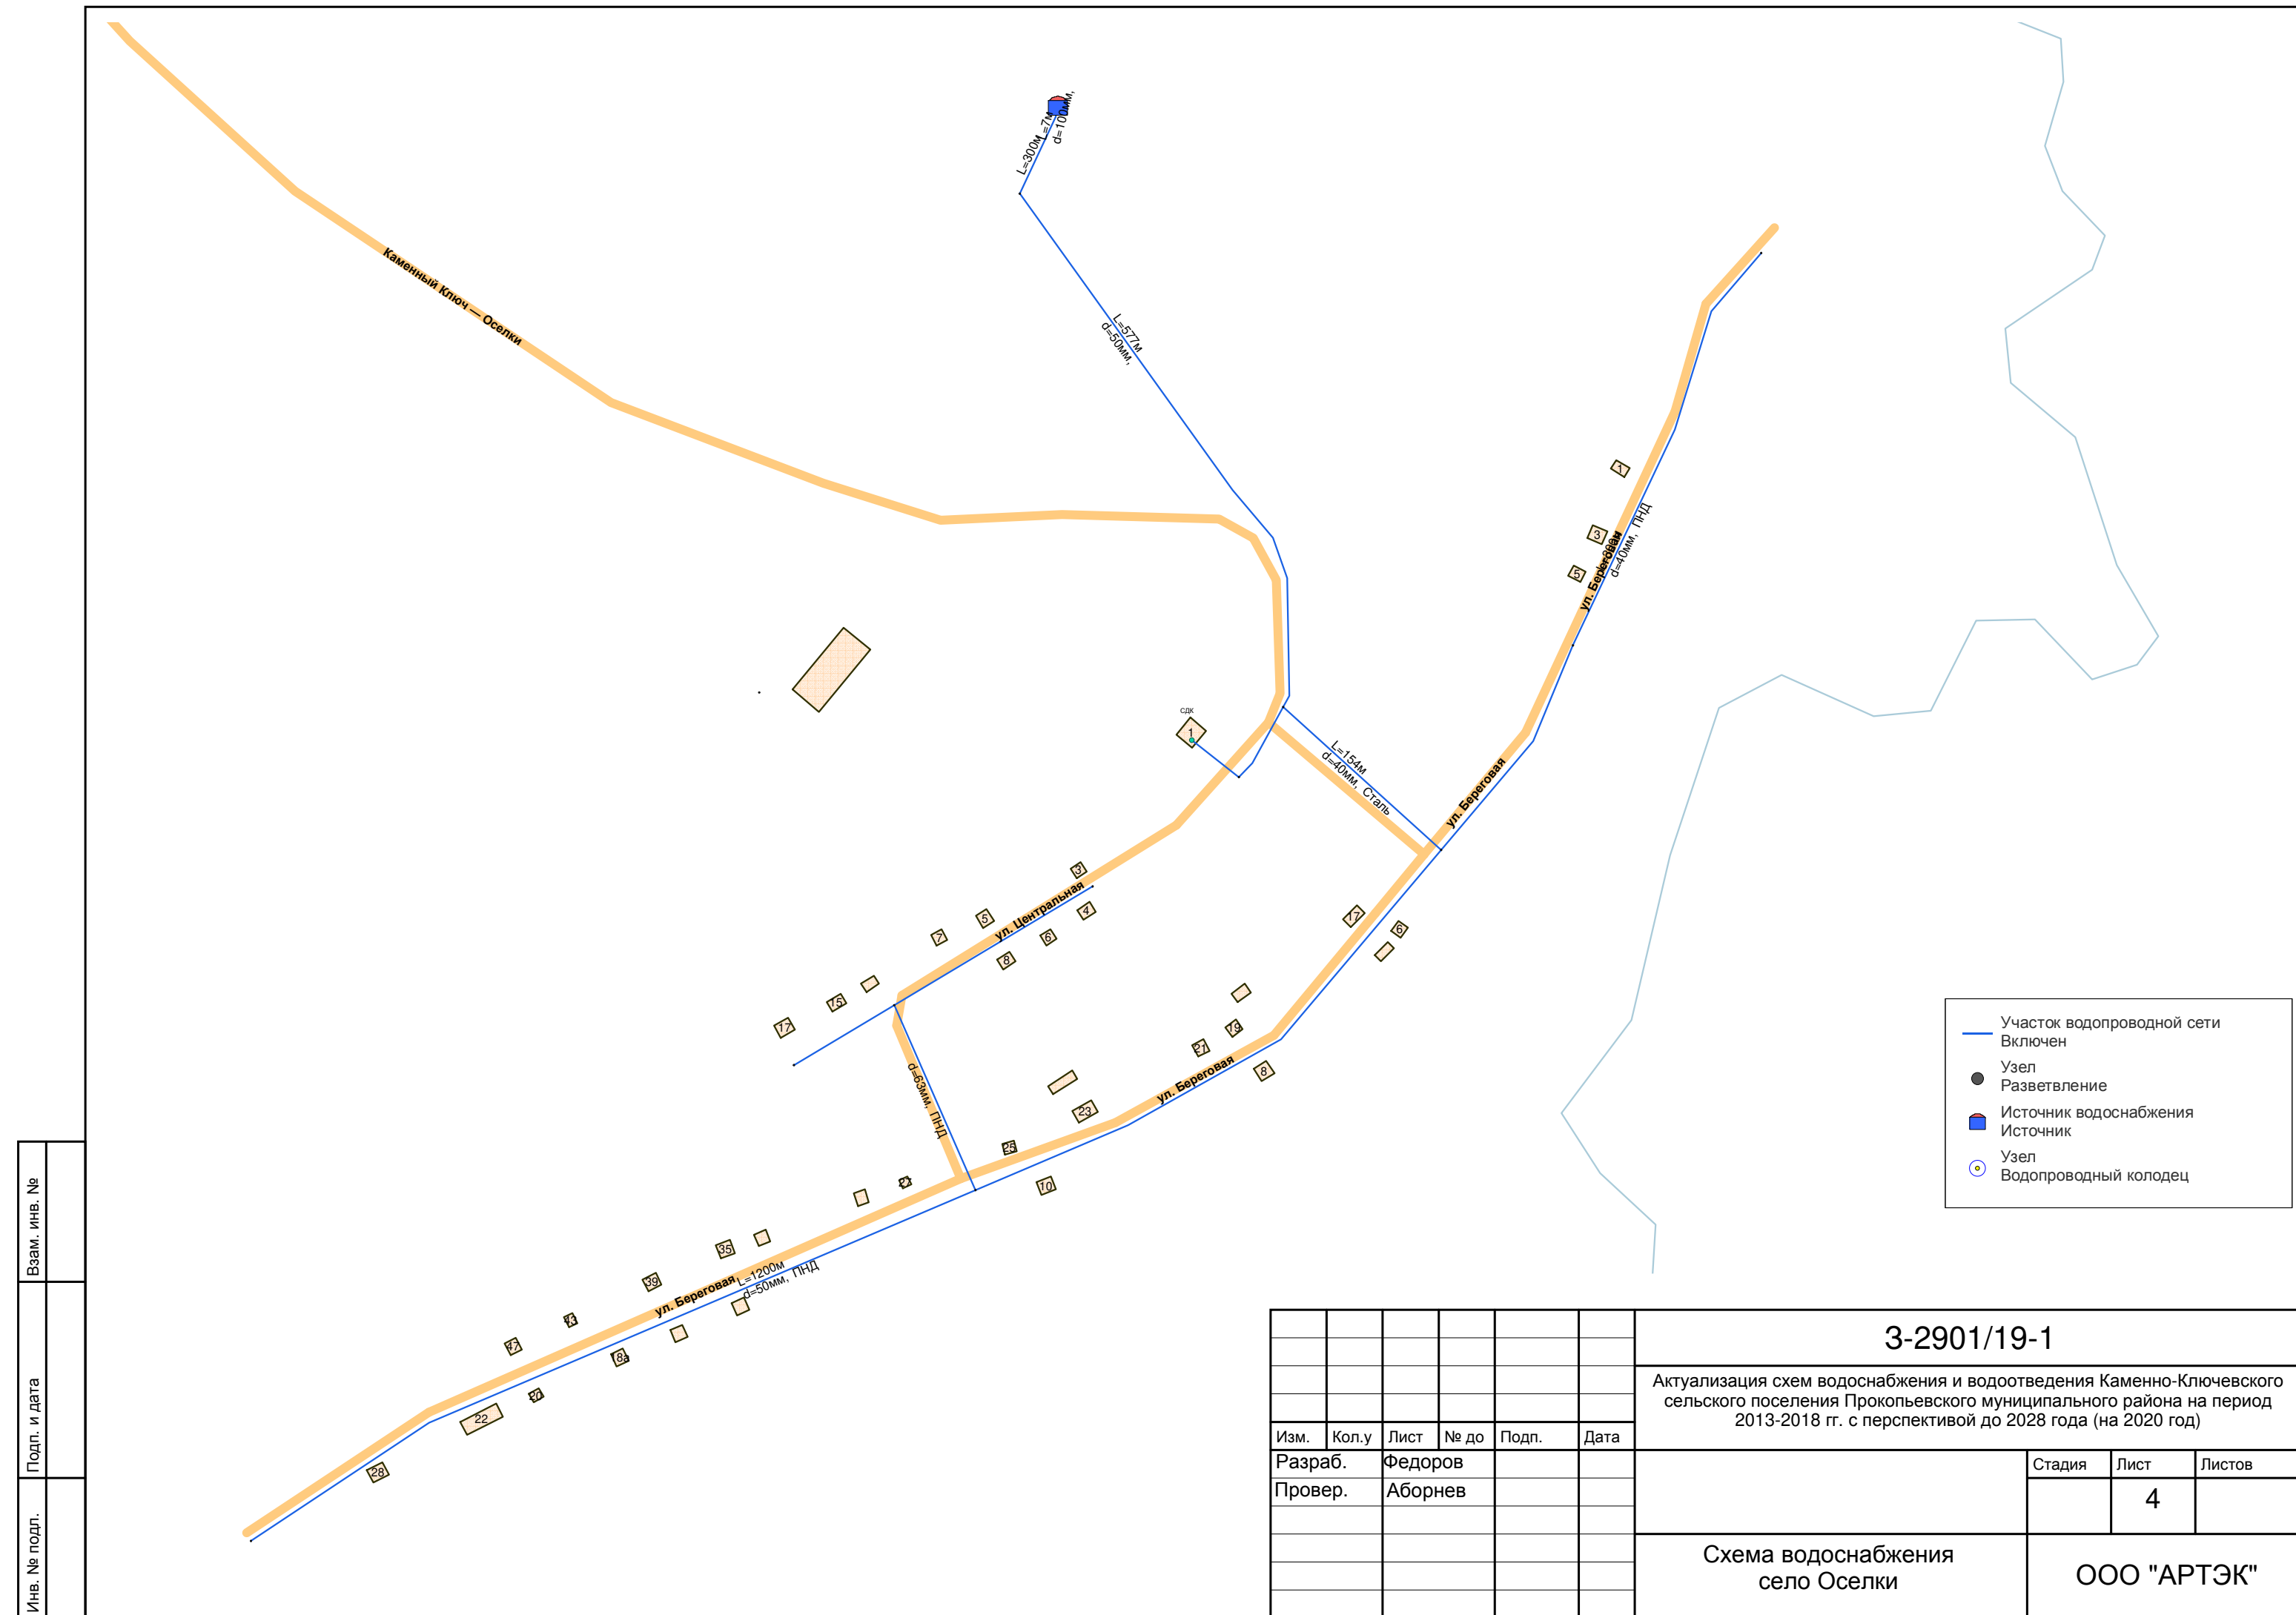

Инв. № подл.	Подп. и дата	Взам. инв. №

3-2901/19-1					
Актуализация схем водоснабжения и водоотведения Каменно-Ключевского сельского поселения Прокопьевского муниципального района на период 2013-2018 гг. с перспективой до 2028 года (на 2020 год)					
Изм.	Кол.у	Лист	№ до	Подп.	Дата
Разраб.		Федоров			
Провер.		Аборнев			
Схема водоснабжения село Оселки				Стадия	Лист
					4
				Листов	
				ООО "АРТЭК"	